

横断図

S=1:100




P. 10.0

展開図

S=1:100

平面図

S=1:1000

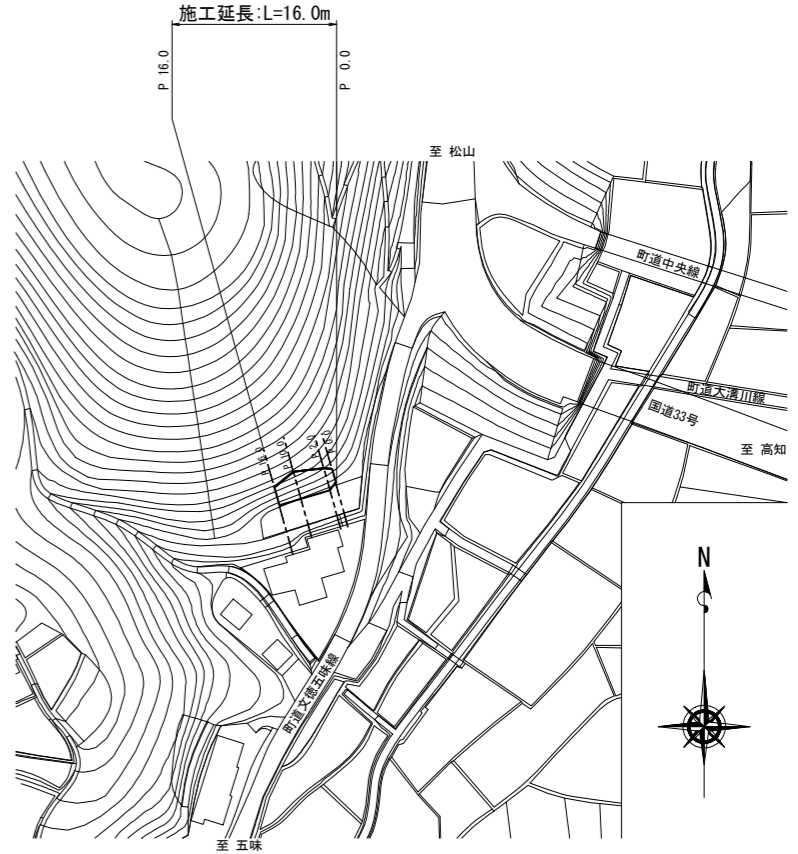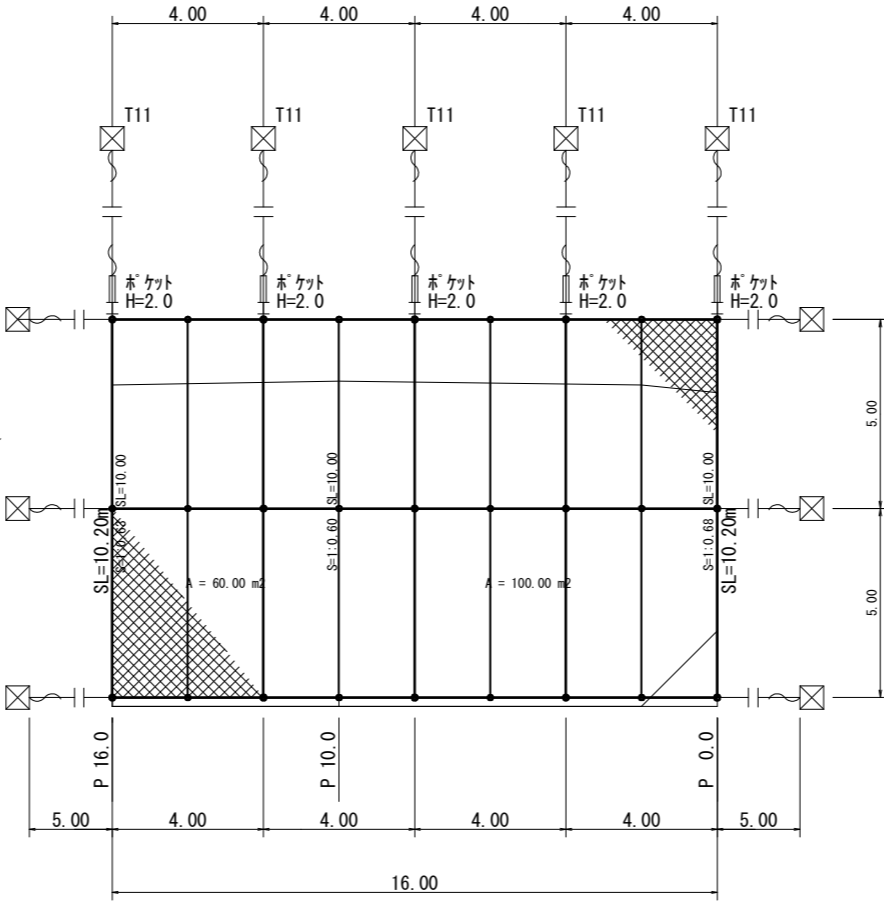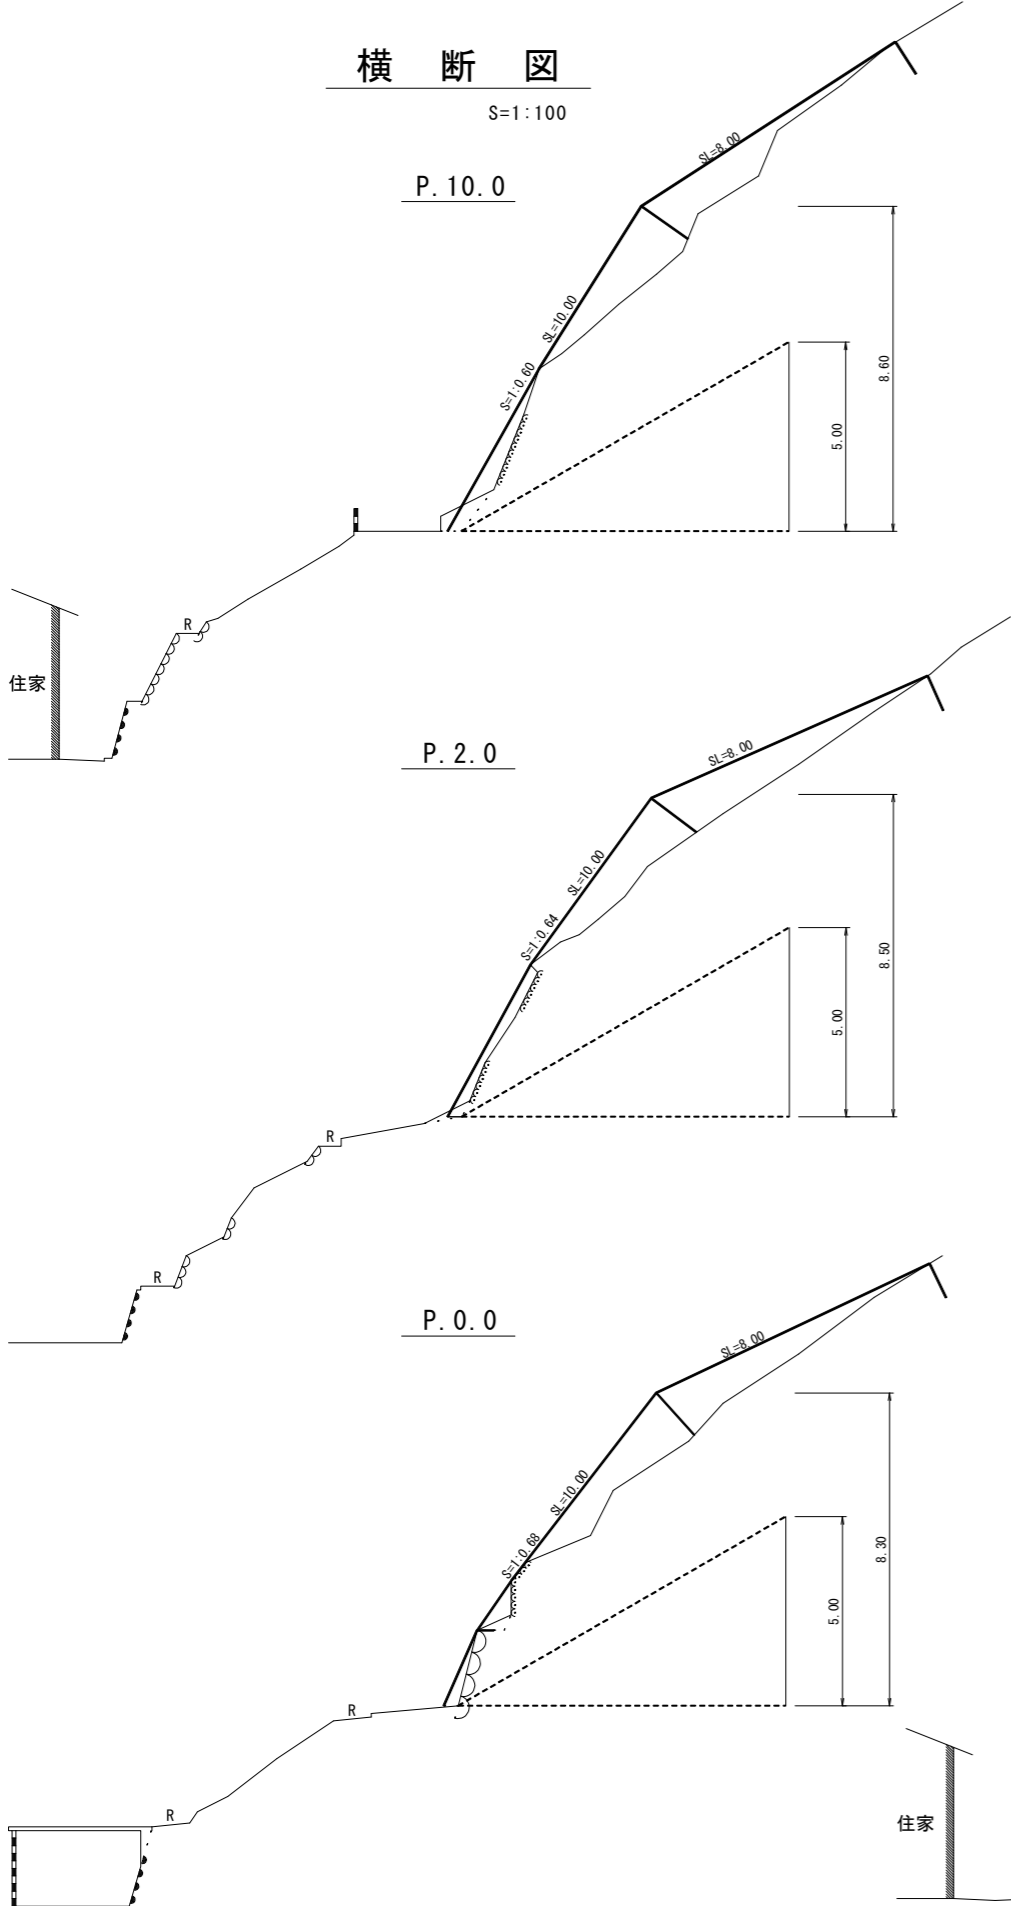

数量計算

落石防止工

金網	Z-GS-3φ3.2×50×50	4.00×10.00×4.00	=	160.00	≒	160	m2
岩用アンカー	セメントアンカー	D25 (M24) ×1000	11.00	=	11.00	≒	11
ポケット支柱	岩用	H=2.0m	5.00	=	5.00	≒	5

交通整理工

交通誘導員B	16.00	=	16.00	≒	16	人
--------	-------	---	-------	---	----	---

準備工

支障木伐採	(天然生林 30cm)	6.00	=	6.00	≒	6	本
伐採木等運搬	2t 往復: L=42.8km	1.00	=	1.00	≒	1	台
普通作業員		6.00	=	6.00	≒	6	人

実施図

数量計算

品名	仕様・寸法	数量	記号
金網	Z-GS3、φ3.2×50×50	160 m2	
岩用アンカー セメントアンカー	D25 (M24) ×1000	11 本	
岩用アンカー(抑え) セメントアンカー	D22 (M20) ×1000	1 本	
ポケット支柱 岩用	H=2.0	5 基	

高知県 越知町			
施工年度	令和7年度	工事番号	高齢第2-9号
工事名	文徳がけくずれ住家防災対策工事		
図面名称	平面図・横断図・展開図・数量計算		
図面番号	1/1	縮尺	図示
路線名	北川宅		
工事場所	高知県 高岡郡 越知町 越知丙 (文徳)		