


位置図

S=1:1000


施工対象

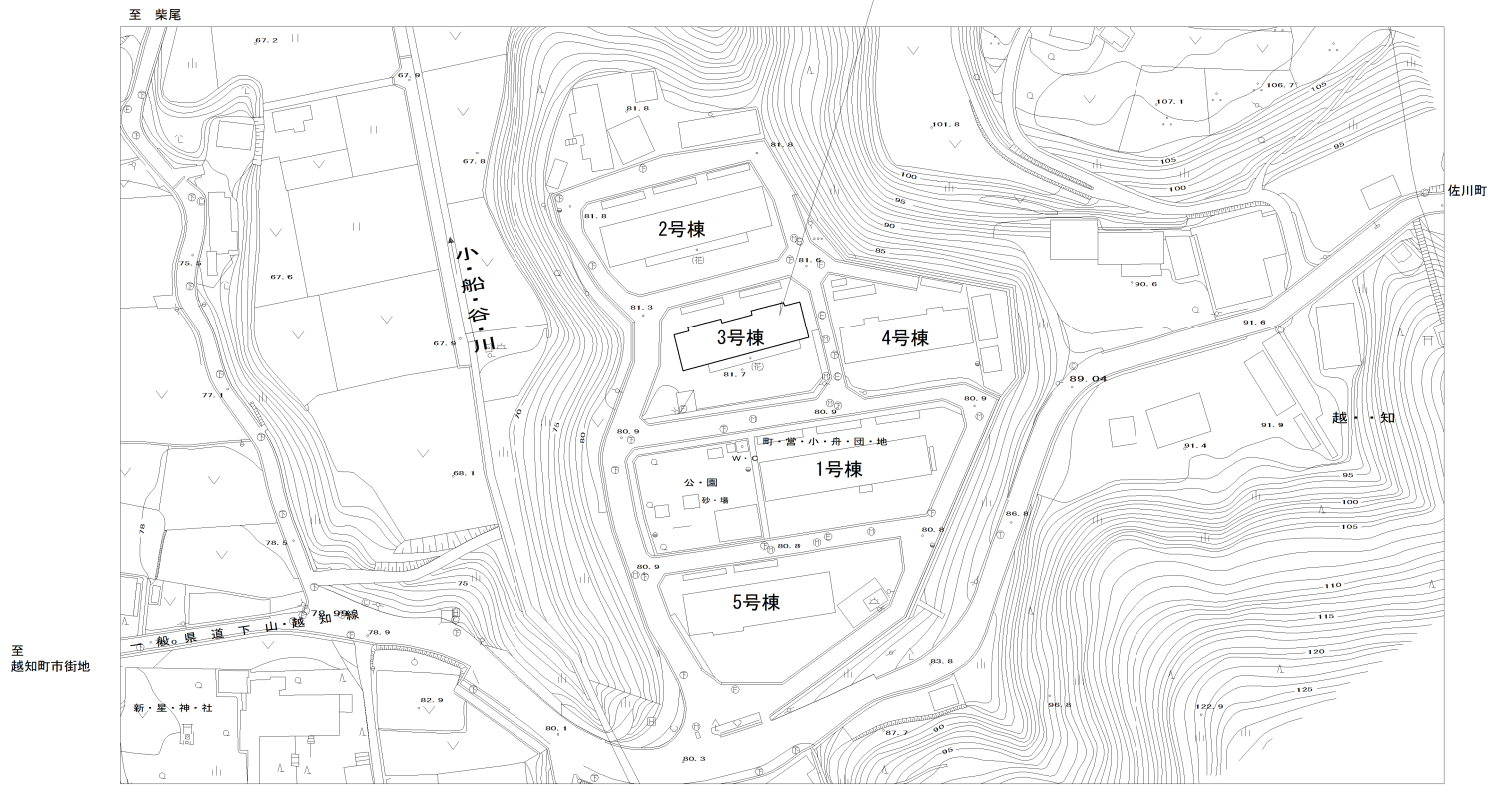

矩形図

S=1:50


※設計図スキャンデータ

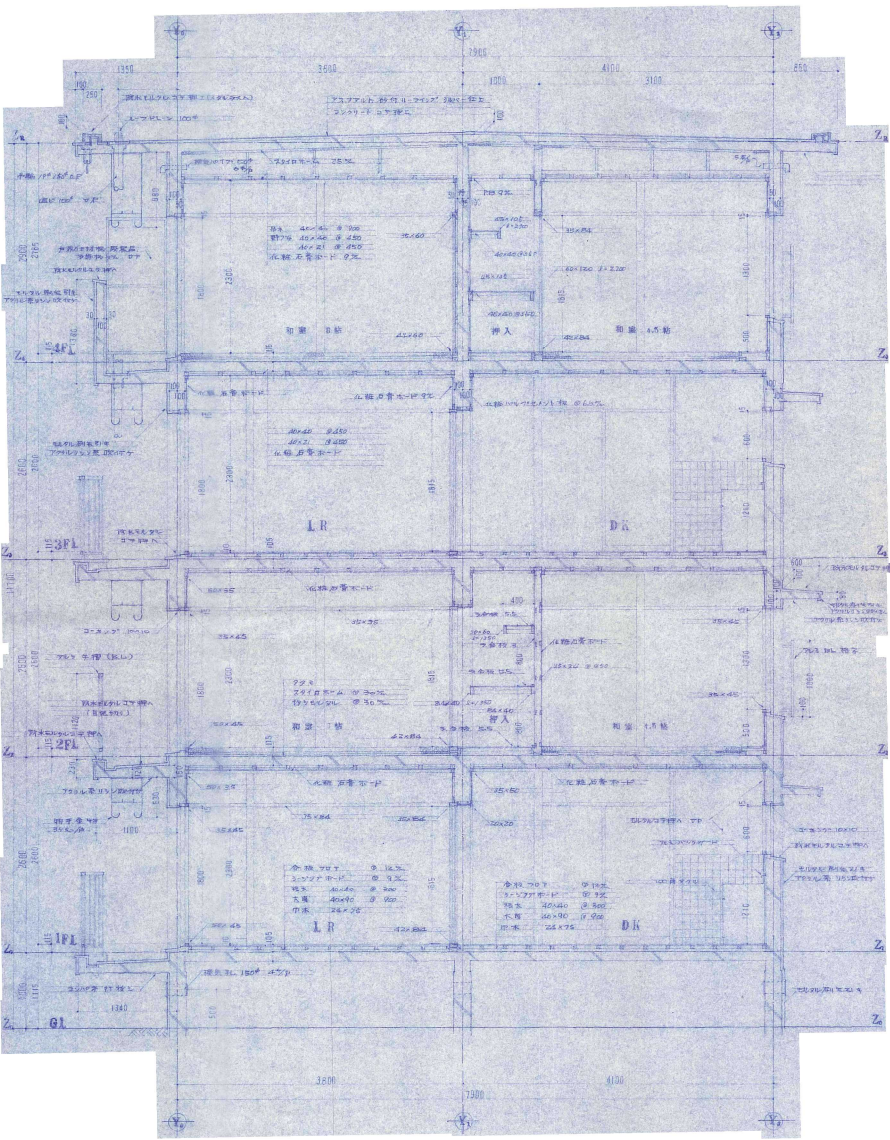

平面図

S=1:100

※設計図スキャンデータ

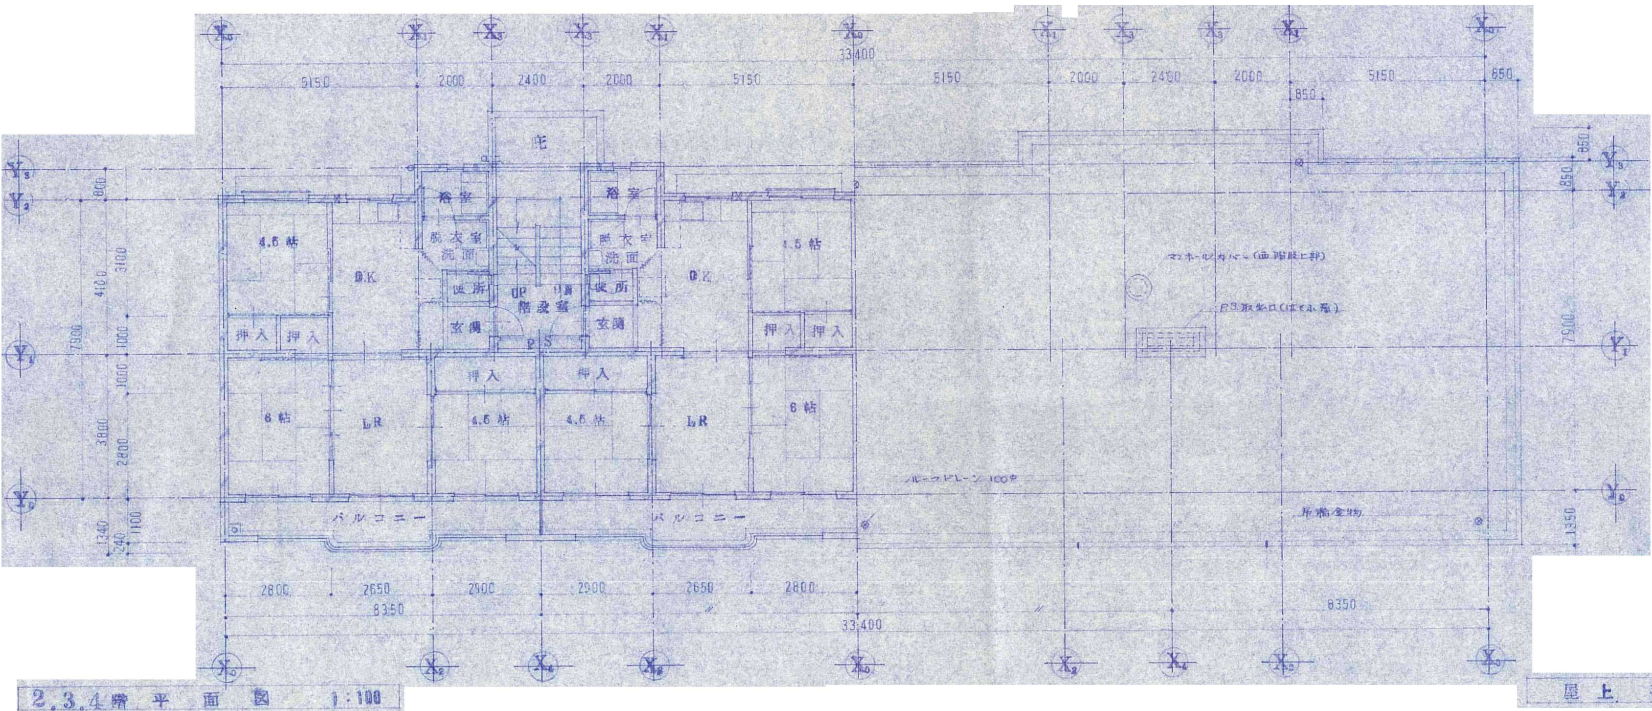

実施図

※数量は設計書のとおり

高知県 越知町			
施工年度	令和7年度	工事番号	総築 第4号
工事名	屋上防水工事		
図面名称	位置図・平面図・矩形図		
図面番号	1 / 1	縮 尺	図 示
団地名等	小舟団地3号棟		
工事場所	高知県 高岡郡 越知町 越知甲(小舟)		

※縮尺 A1: 100%, A3: 50%, A4: 35%