



全体補修計画一般図 S=1:50


側面図

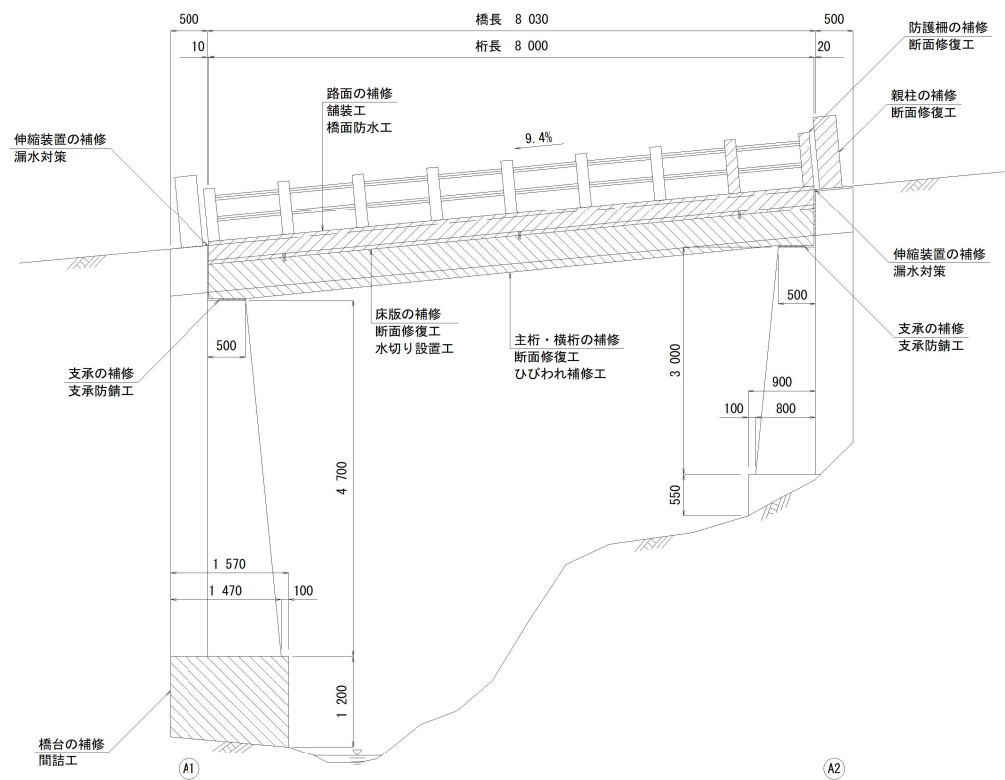

上部工断面図

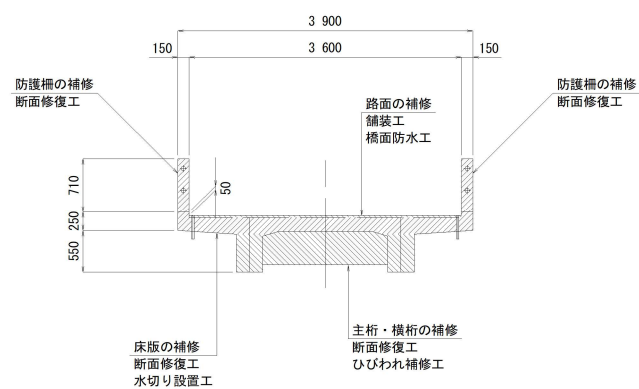

平面図

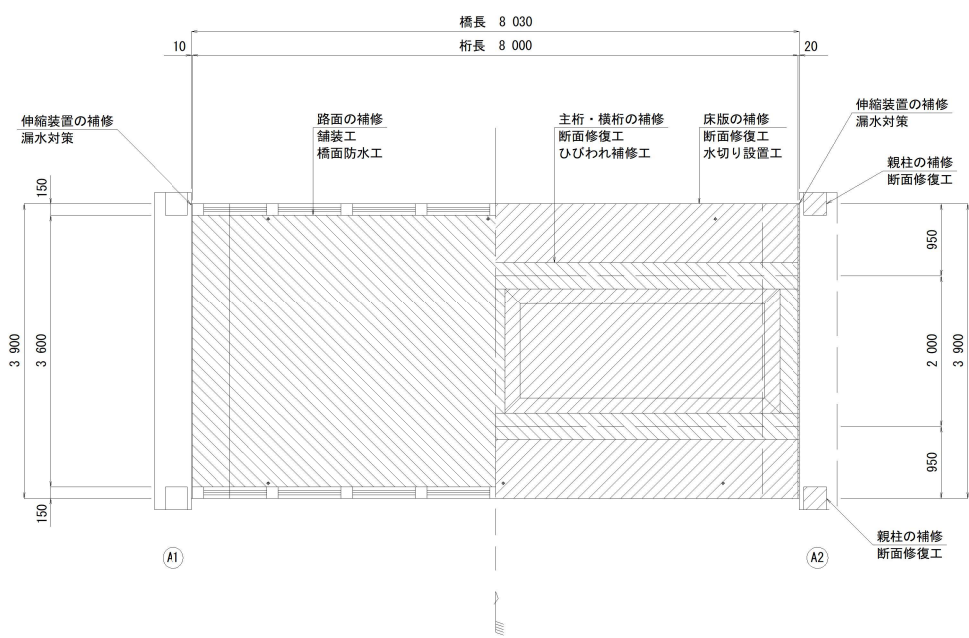

実施図

高知県 越知町			
施工年度	令和7年度	工事番号	令6老対第4号
工事名	町道鎌井田桑敷線 天神橋修繕工事		
図面名称	全体補修計画一般図		
図面番号	1/13	縮尺	図 示
路線名	町道鎌井田桑敷線		
工事場所	高知県高岡郡越知町	鎌井田本村	