

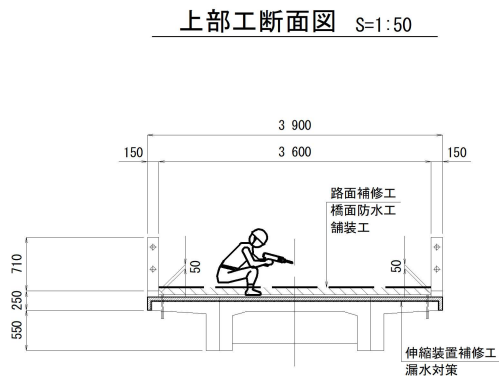


(参考図) 施工計画図

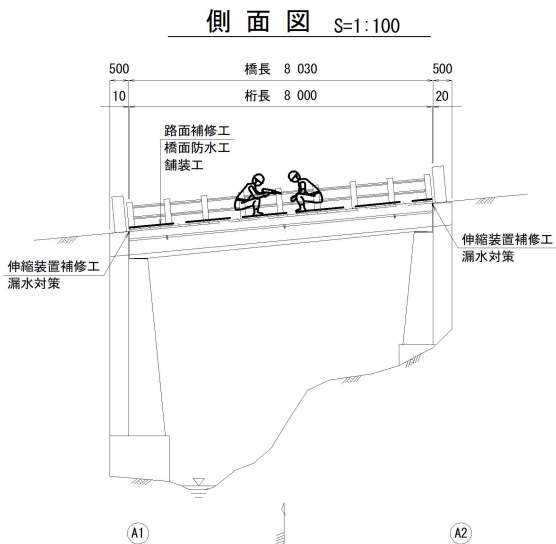

平面図 S=1:100

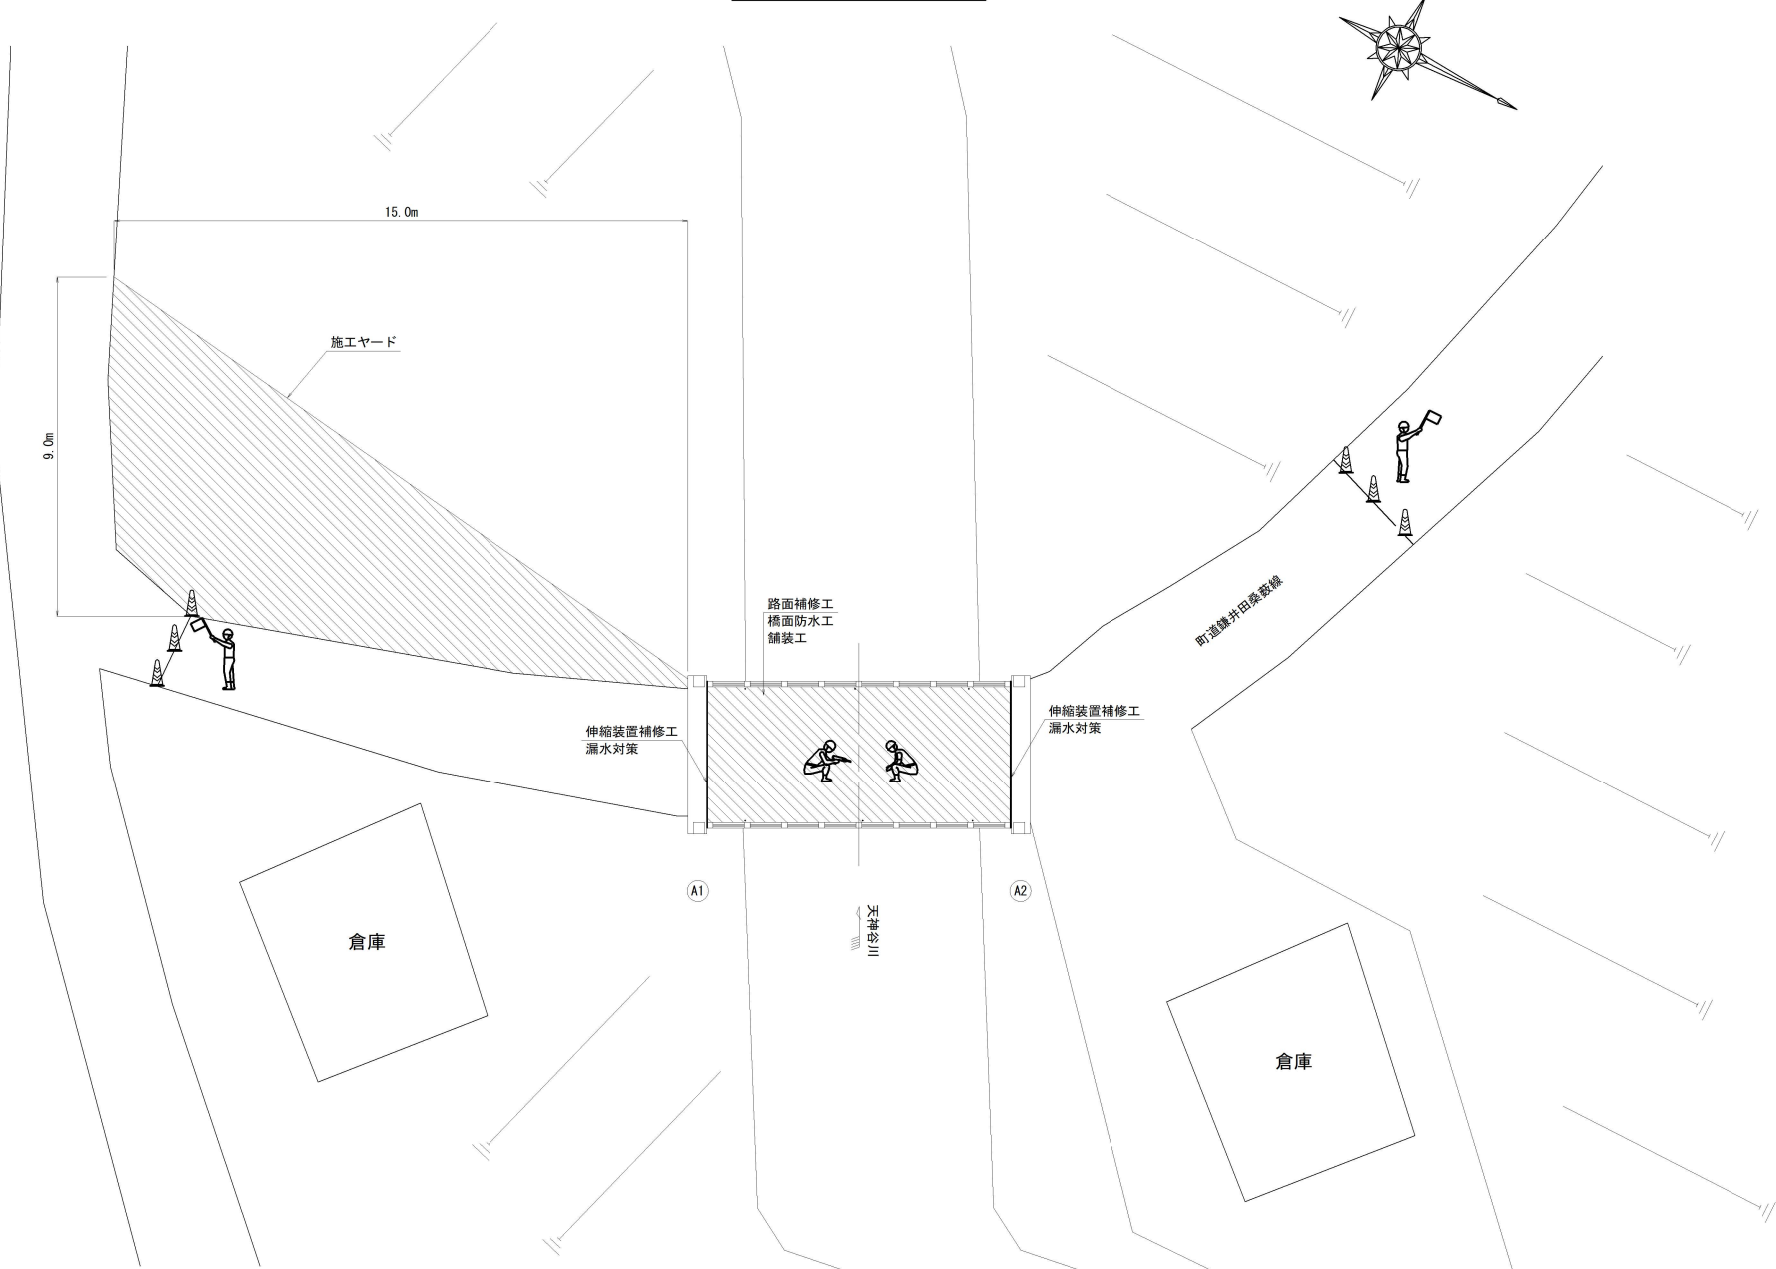

補修工事施工フロー

- (1) 準備工・起工測量
- (2) 路面補修工
- (3) 橋面防水工
- (4) 伸縮装置補修工
- (5) 吊足場の設置
- (6) ひびわれ補修工
- (7) 断面修復工
- (8) 水切り設置工
- (9) 支承防錆工
- (10) 足場の撤去
- (11) 土のう設置
- (12) 間詰コンクリート（橋台）
- (13) 土のう撤去
- (14) 後片付け

実施図

高知県 越知町			
施工年度	令和7年度	工事番号	令6老対第4号
工事名	町道鎌井田桑敷線 天神橋修繕工事		
図面名称	(参考図) 施工計画図		
図面番号	13/13	縮尺	図 示
路線名	町道鎌井田桑敷線		
工事場所	高知県高岡郡越知町	鎌井田本村	