



伸縮装置補修工詳細図 S=1:50


側面図

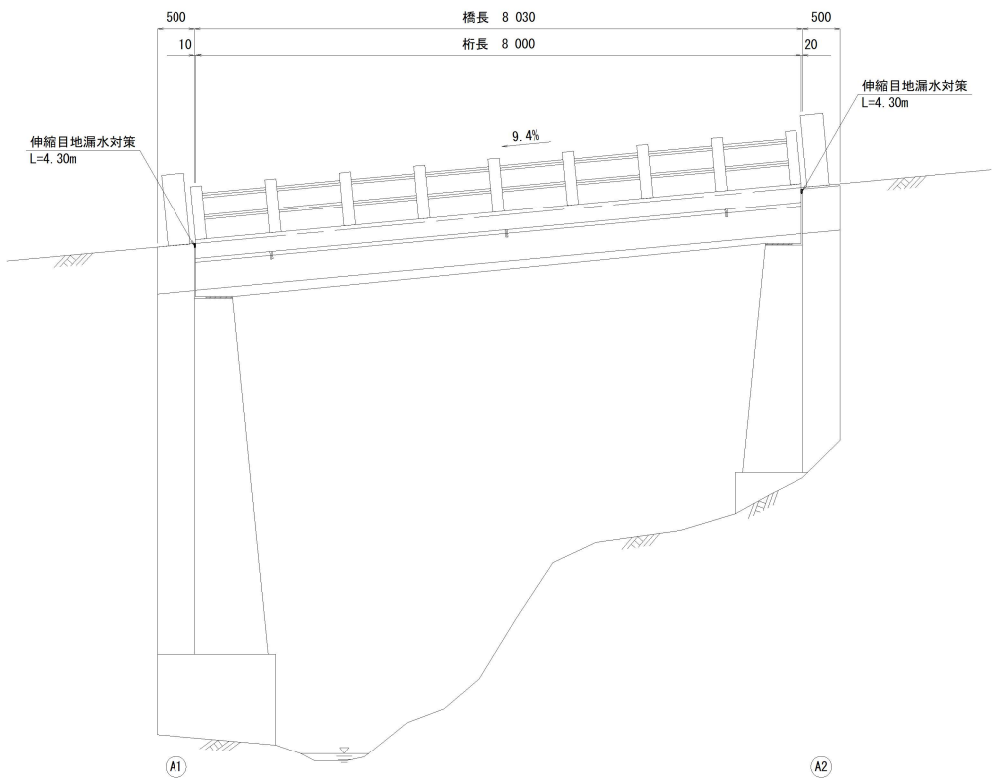


平面図

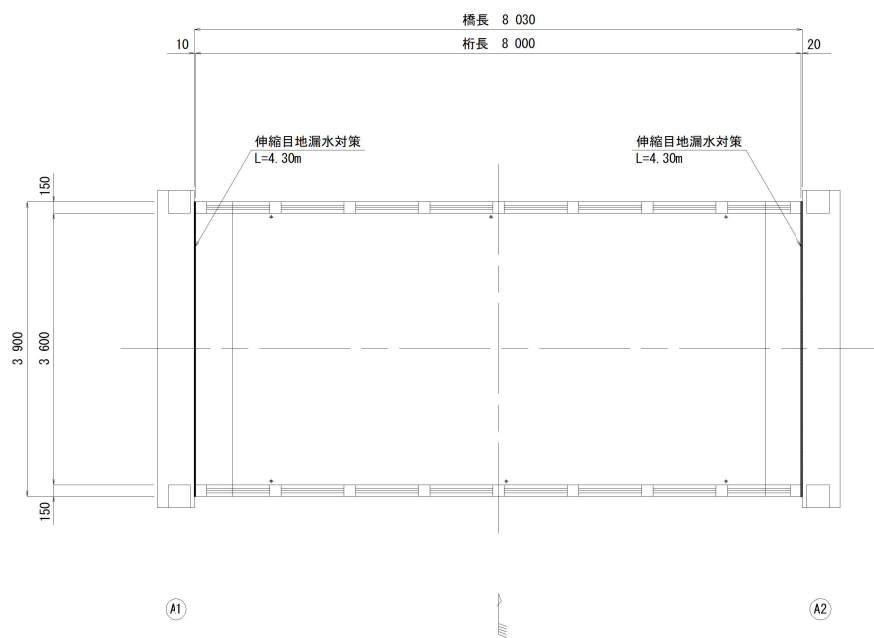

上部工断面図

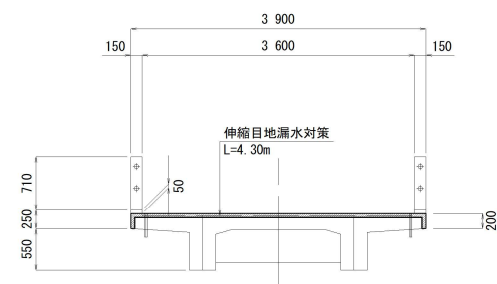


伸縮目地漏水対策詳細図 S=1:2

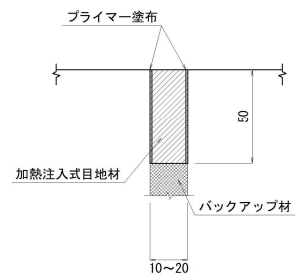

漏水対策数量表				一式
名 称	単 位	数 量	摘 要	
バックアップ材	リットル	1.2	t=10mm	
プライマー	リットル	0.4		
加熱注入式目地材	m	8.6		

注)  
1. 施工前に現地確認を行い、補修箇所及び現地寸法を確認する。

伸縮目地漏水対策施工フロー

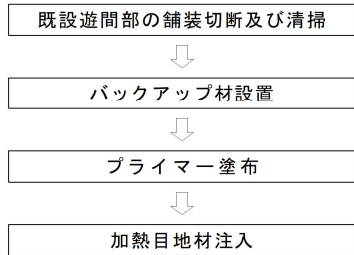

実施図

高知県 越知町			
施工年度	令和7年度	工事番号	令6老対第4号
工事名	町道鎌井田桑敷線 天神橋修繕工事		
図面名称	伸縮装置補修工詳細図		
図面番号	7/13	縮尺	図 示
路線名	町道鎌井田桑敷線		
工事場所	高知県高岡郡越知町	鎌井田本村	