横　断　図

S=1:100

P 13.0

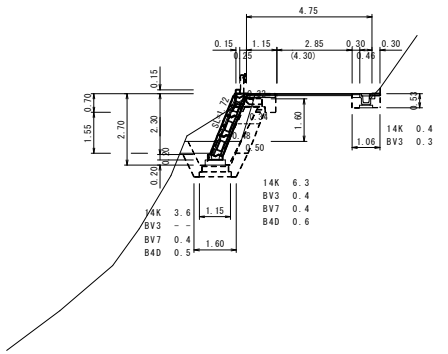

P 28.0

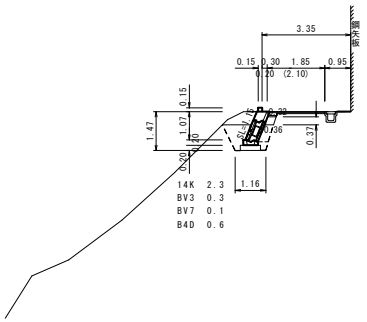

P 8.0

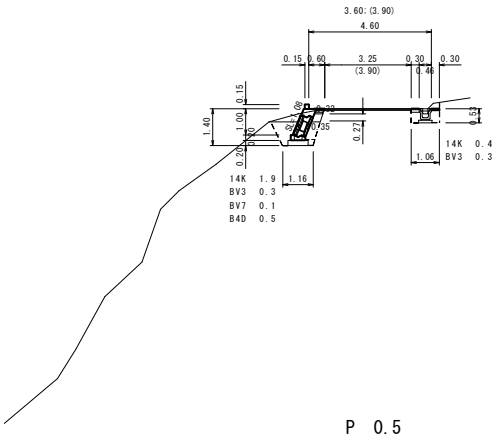

P 23.0

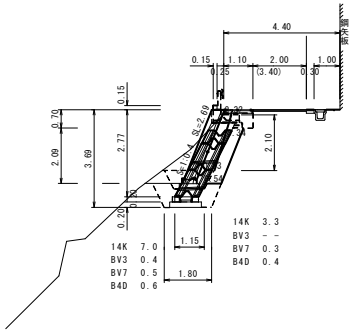

P 0.5

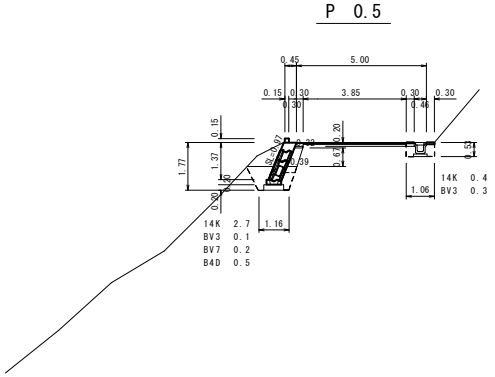

P 19.0

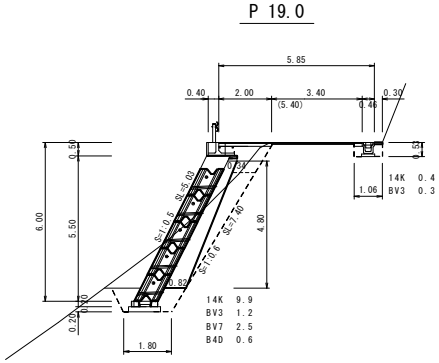

平　面　図

S=1:100

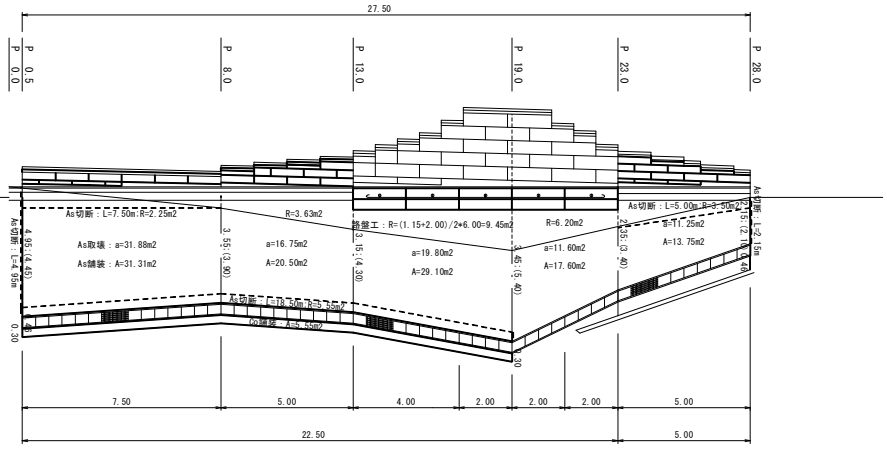

As切断：L = 4.95+18.50+7.50+5.00+2.15 = 38.10 ≒ 38 m
As取壊：a = 31.88+16.75+19.80+11.60+11.25 = 91.28 ≒ 91 m2
As舗装：A = 31.31+20.50+29.10+17.60+13.75 = 112.26 ≒ 112 m2
路盤工：R = 5.55+2.25+3.63+9.45+6.20+3.50 = 30.58 ≒ 31 m2
Co舗装：A = 5.55 = 5.55 ≒ 6 m2

詳　細　図

S=1: 20

大型化ブロック積基礎（控 450）

S=1:0.4　L=17.50m

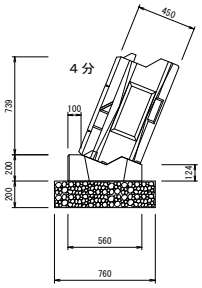

10m当たり

コンクリート (m3)	1.05
型　　枠 (m2)	3.70
目　地　材 (m2)	0.11
基　礎　材 (m2)	7.20

大型ブロック積基礎（控 800）

S=1:0.5　L=10.00m

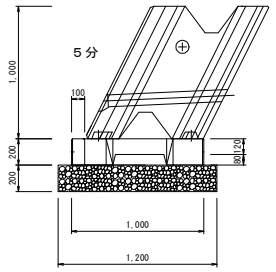

10m当たり

コンクリート (m3)	1.64
型　　枠 (m2)	4.70
目　地　材 (m2)	0.16
基　礎　材 (m2)	8.40

【底フラットタイプ】

実　施　図

高知県　越知町			
施工年度	令和７年度	工事番号	令７防安第28号
工事名	町道浅尾谷口線防災・安全対策交付金工事②		
図面名称	平面図・横断図・詳細図		
図面番号	2／4	縮尺	図示
路線名	町道浅尾谷口線		
工事場所	高知県 高岡郡 越知町 南片岡（南片岡）		