



1 : 1 000

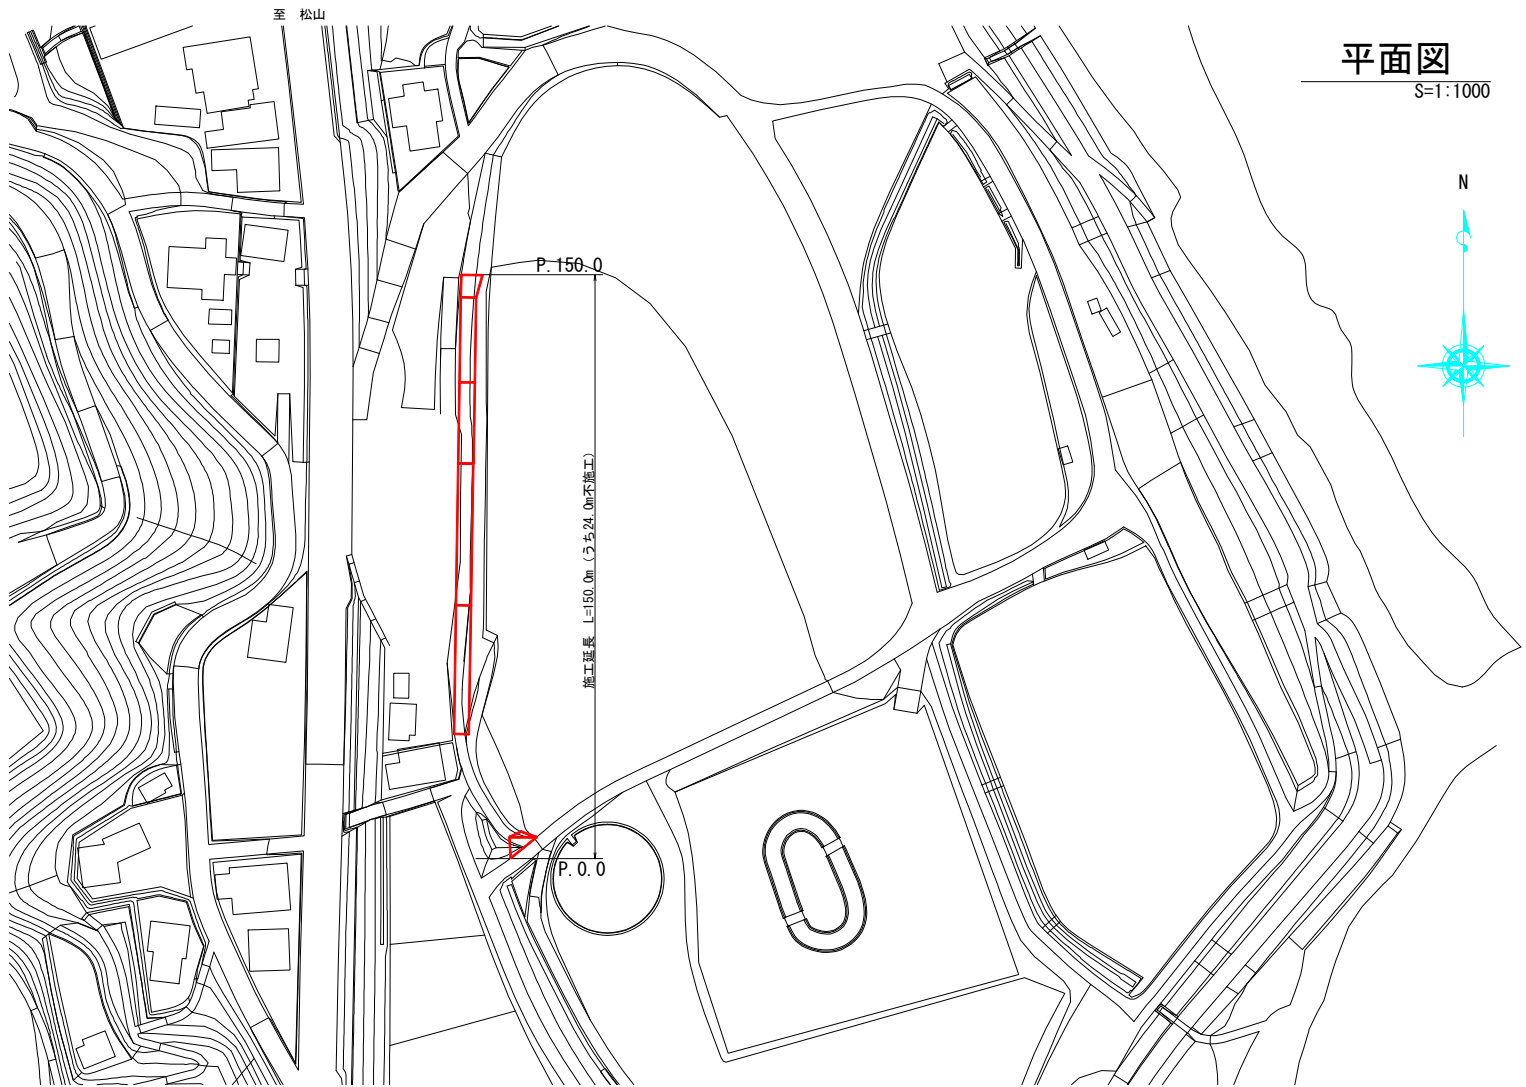

S=1:50

 

## 実施図

| 高 知 県 |                          |  |      | 越 知 町 |  |
|-------|--------------------------|--|------|-------|--|
| 施工年度  | 令和7年度                    |  | 工事番号 | 企画第2号 |  |
| 工 事 名 | 宮の前公園整備工事                |  |      |       |  |
| 図面名称  | 平面図：横断図：展開図：<br>詳細図：数量計算 |  |      |       |  |
| 図面番号  | 1/1                      |  | 縮 尺  | 図 示   |  |
| 路 線 名 | 宮の前公園                    |  |      |       |  |
| 工事場所  | 高知県 高岡郡 越知町 越知丙（横倉）      |  |      |       |  |