


③-④ 断面図 1:200

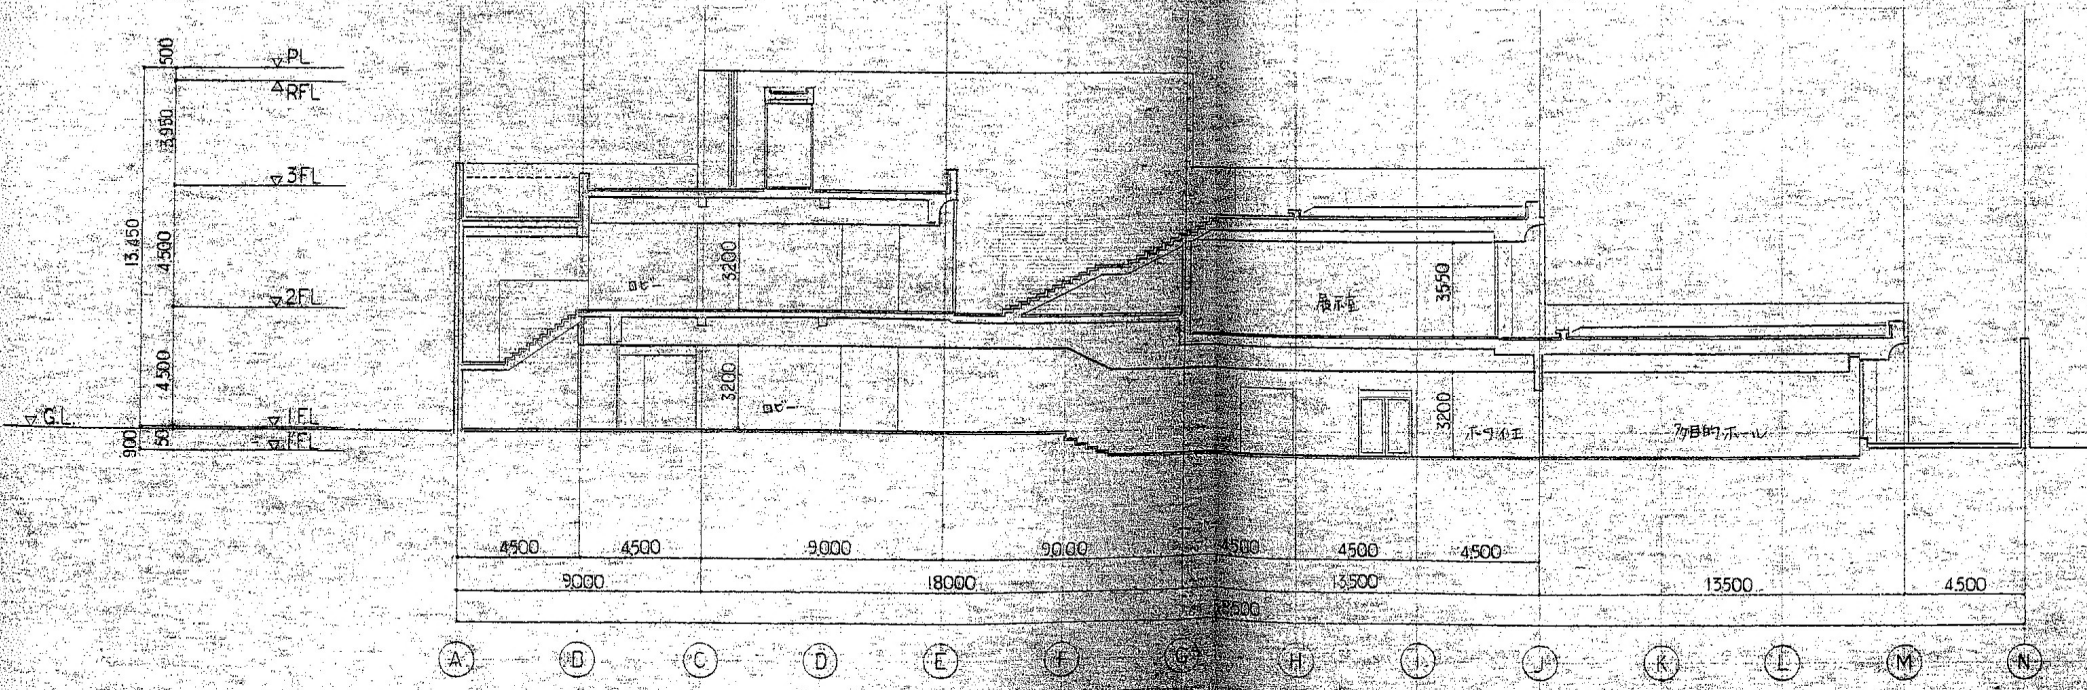

②-⑤ 断面図 1:200

参考図

断面図 1:200