


⑥-① 断面図 1:200

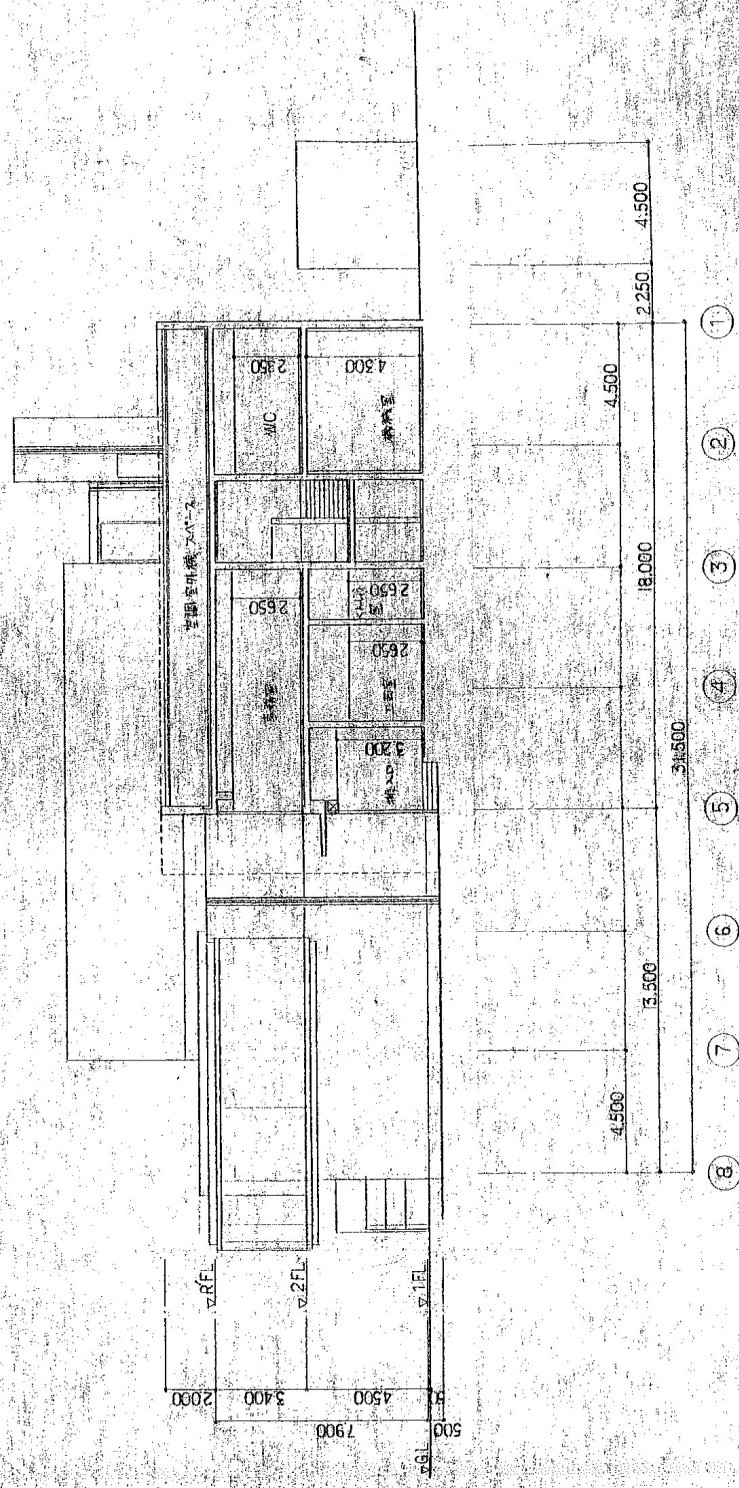

⑥-① 断面図 1:200

参考図

断面図 3 1:200

安藤忠雄建築研究所 (仮称) 研究 所

大阪府北区豊前2丁目5-23 TEL. 06-11149

D16