展　開　図

S=1:100

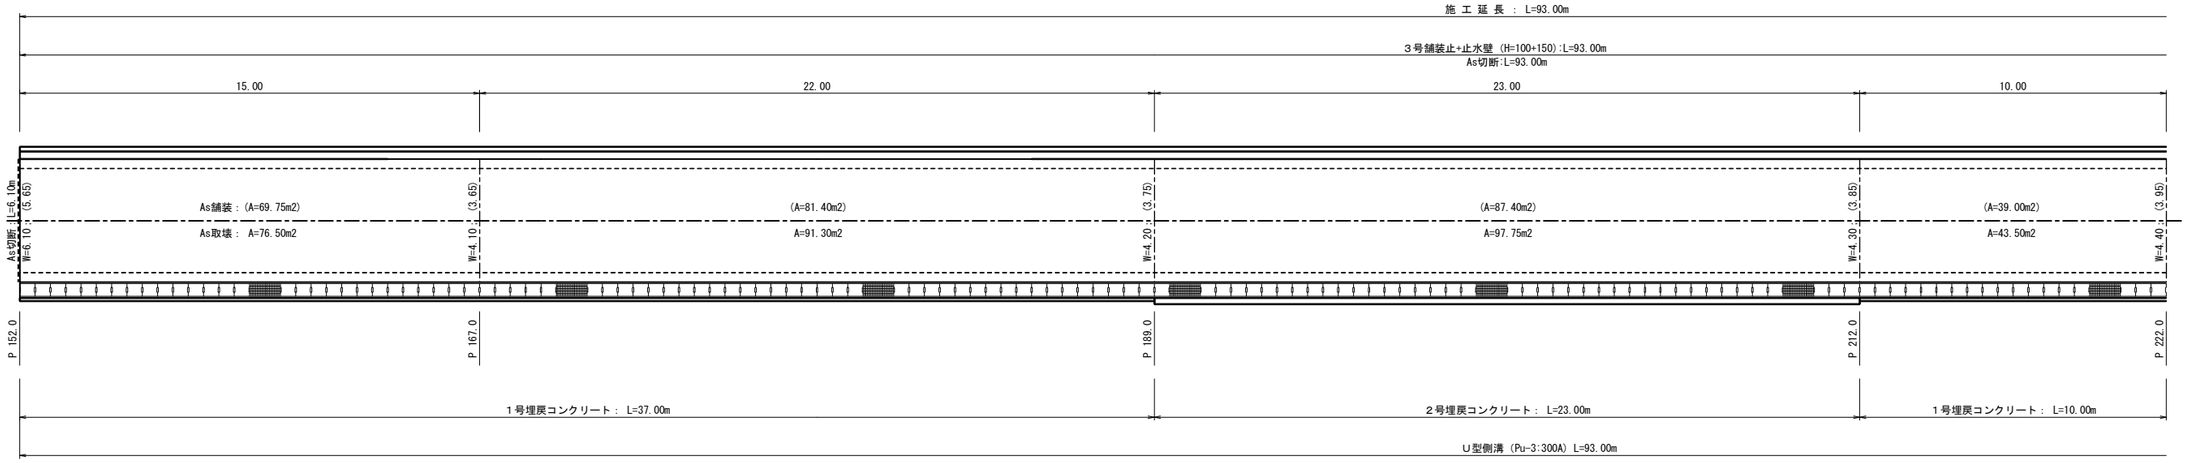

詳　細　図

S=1: 20

１号埋戻コンクリート

L= 70.00m

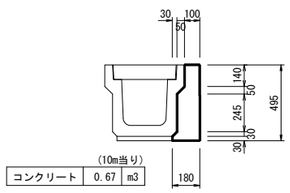

(10m当り)		
コンクリート	0.67	m3

２号埋戻コンクリート

L= 23.00m

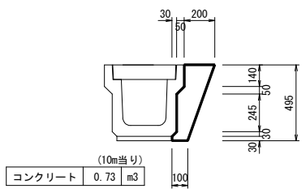

(10m当り)		
コンクリート	0.73	m3

３号舗装止＋止水壁

L=93.00m

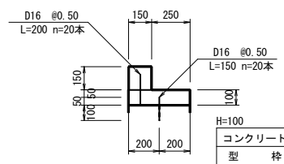

H=100		(10m当り)
コンクリート	0.63	m3
型　　枠	5.00	m2
削 孔 D24	20	孔
鉄 筋 D16	10.92	Kg
止 型 枠	0.06	m2
目 地 材	0.06	m2

１号取壊コンクリート

L= 70.00m

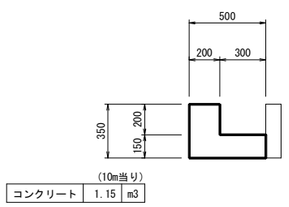

(10m当り)		
コンクリート	1.15	m3

２号取壊コンクリート

L= 23.00m

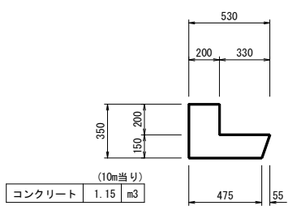

(10m当り)		
コンクリート	1.15	m3

As　舗　装

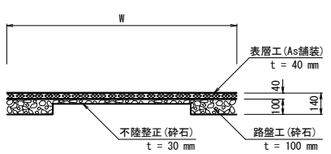

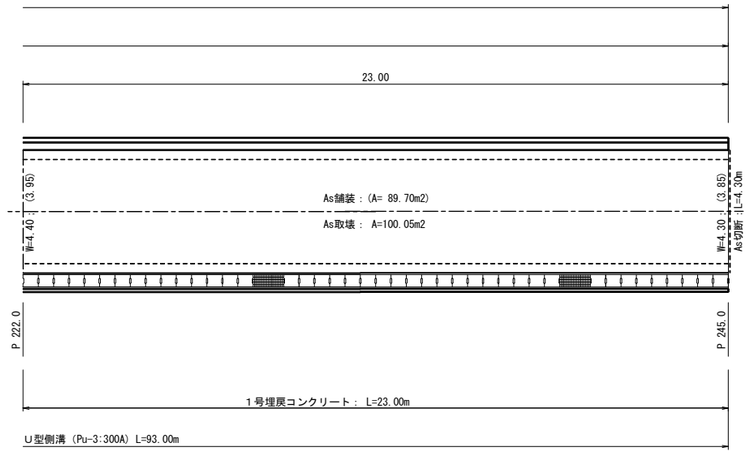

As舗装：(A) = 69.75+81.40+87.40+39.00+89.70　= (367.25 m2)

As取壊： A = 76.50+91.30+97.75+43.50+100.05 = 409.10 m2

実　施　図

高知県　越知町			
施工年度	令和７年度	工事番号	令７防安第22号
工 事 名	町道鎌井田稲村線防災･安全対策交付金工事②		
図面名称	展開図・詳細図		
図面番号	２／２	縮 尺	図 示
路線名	町道鎌井田稲村線		
工事場所	高知県 高岡郡 越知町 鎌井田本村(黒石)		