


(参考図) 損傷展開図 (4/4) S=1:30

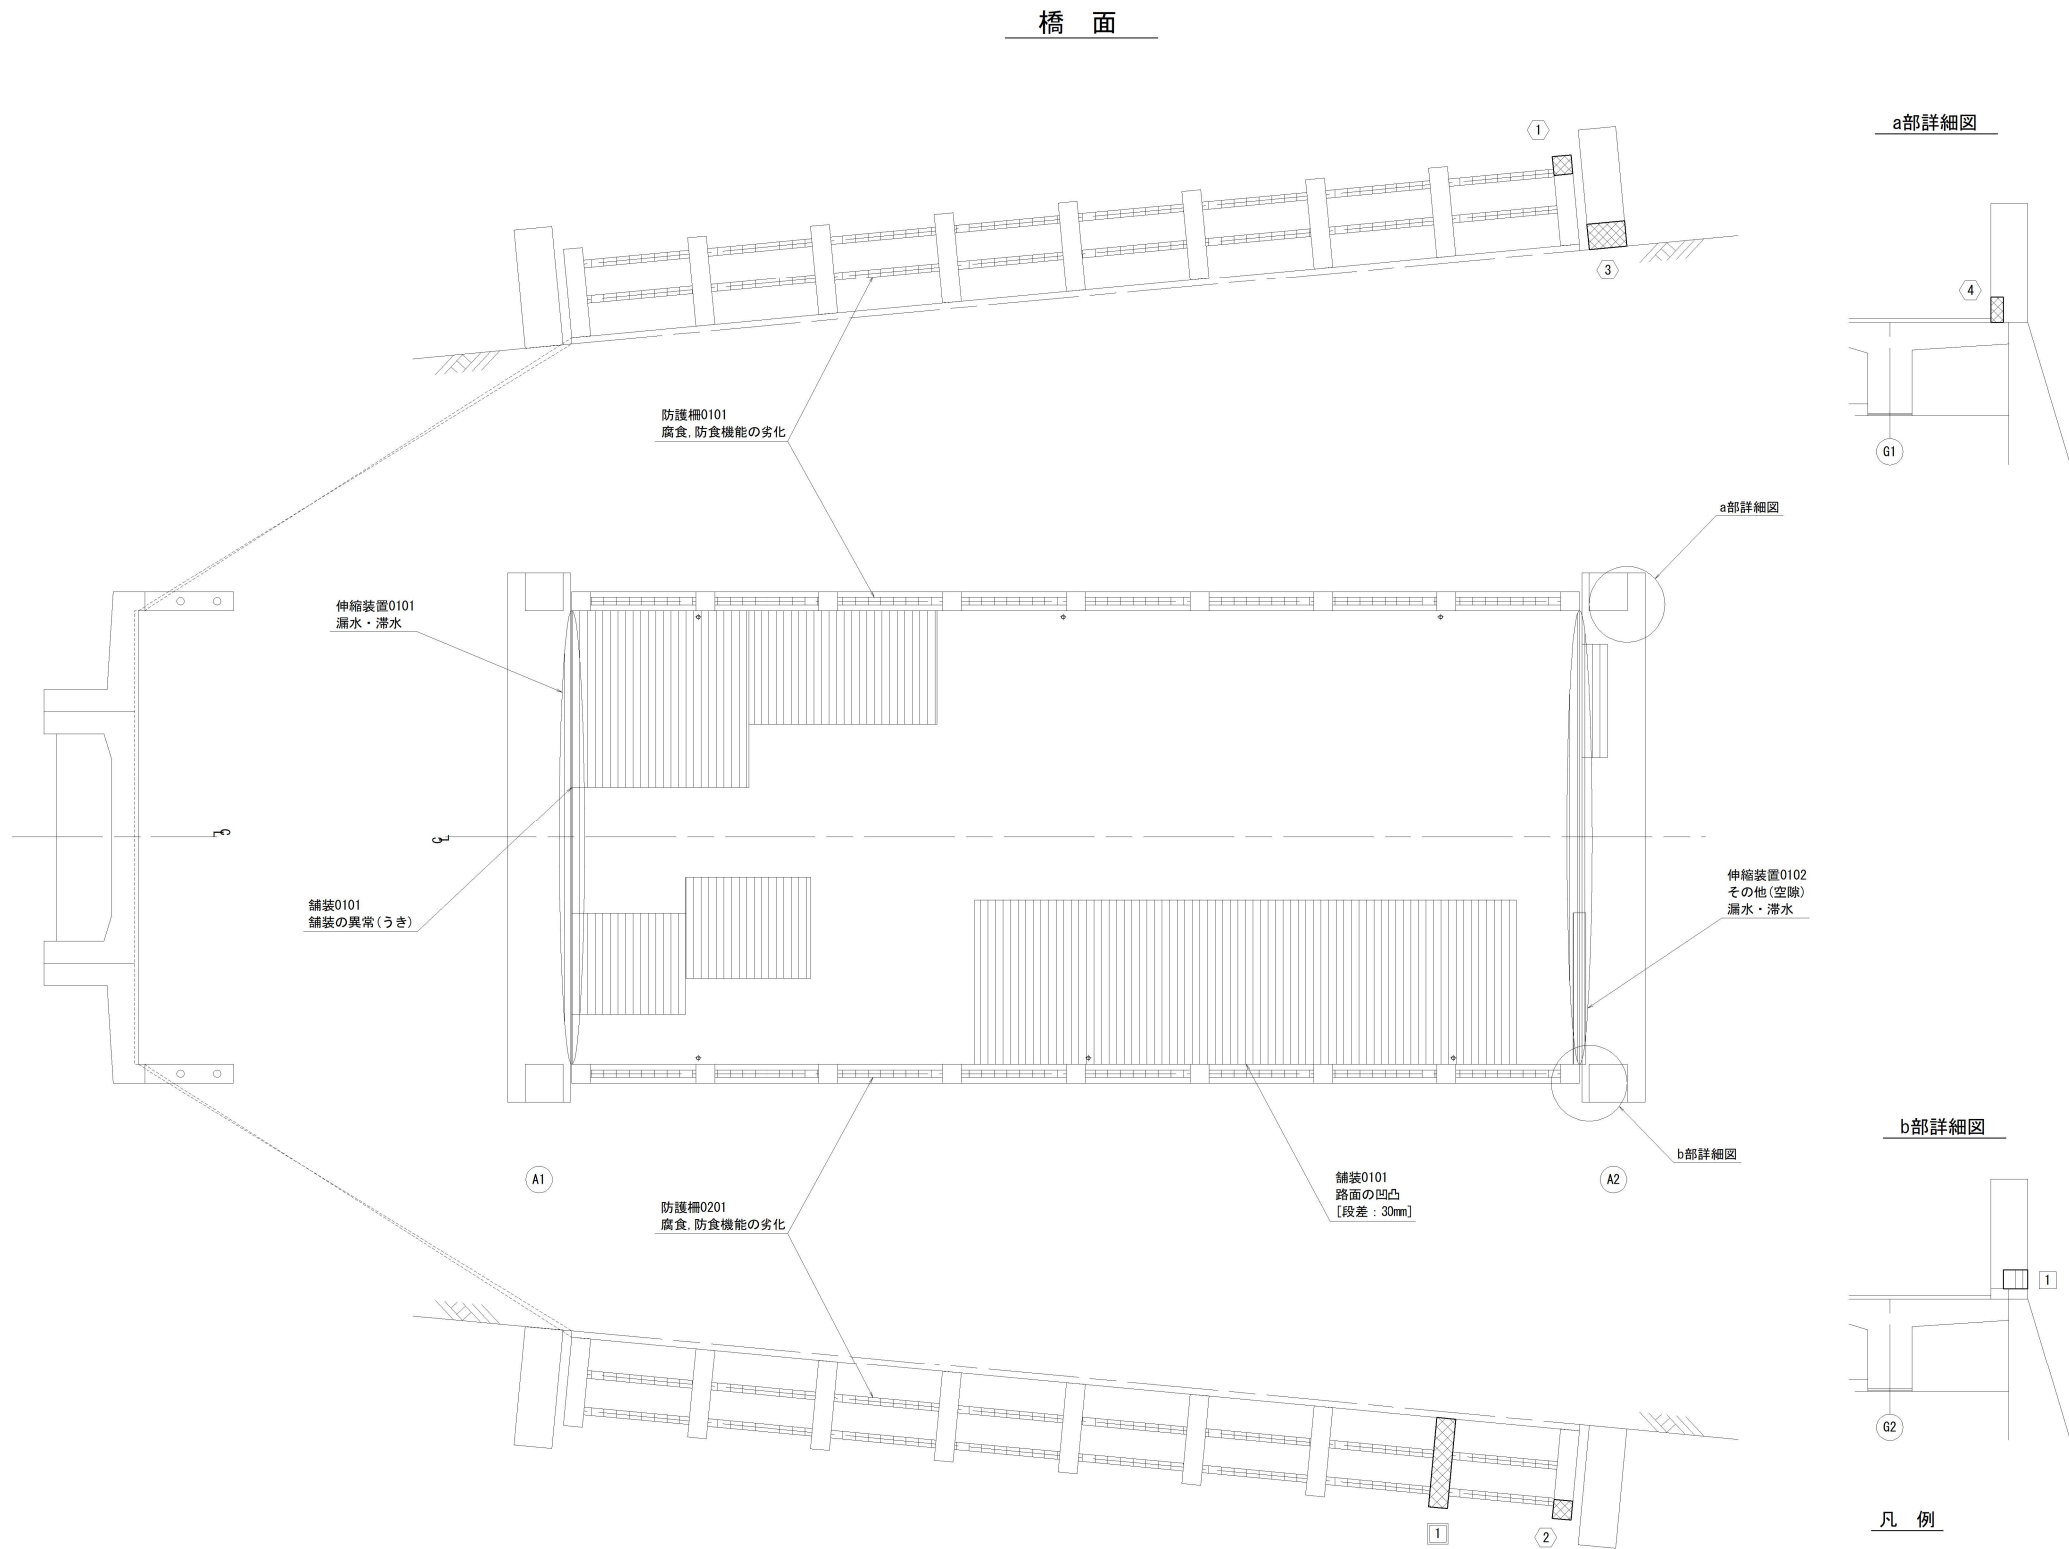

数量表

橋面

鉄筋露出			
番号	W (mm)	L (mm)	面積 (m2)
1	150	150	0.02
2	150	150	0.02
3	300	200	0.06
4	100	200	0.02
合 計			0.12

剥離			
番号	W (mm)	L (mm)	面積 (m2)
1	300	200	0.06
合 計			0.06

欠損				
番号	W (mm)	H (mm)	D (mm)	体積 (m3)
1	150	710	150	0.02
合 計				0.02

実 施 図

高知県 越知町			
施工年度	令和7年度	工事番号	令6老対第4号
工事名	町道鎌井田桑数線 天神橋修繕工事		
図面名称	(参考図) 損傷展開図 (4/4)		
図面番号	11/13	縮尺	図 示
路線名	町道鎌井田桑数線		
工事場所	高知県高岡郡越知町	鎌井田本村	