


(参考図) 損傷展開図 (1/4) S=1:30

上部工

桁 下 面

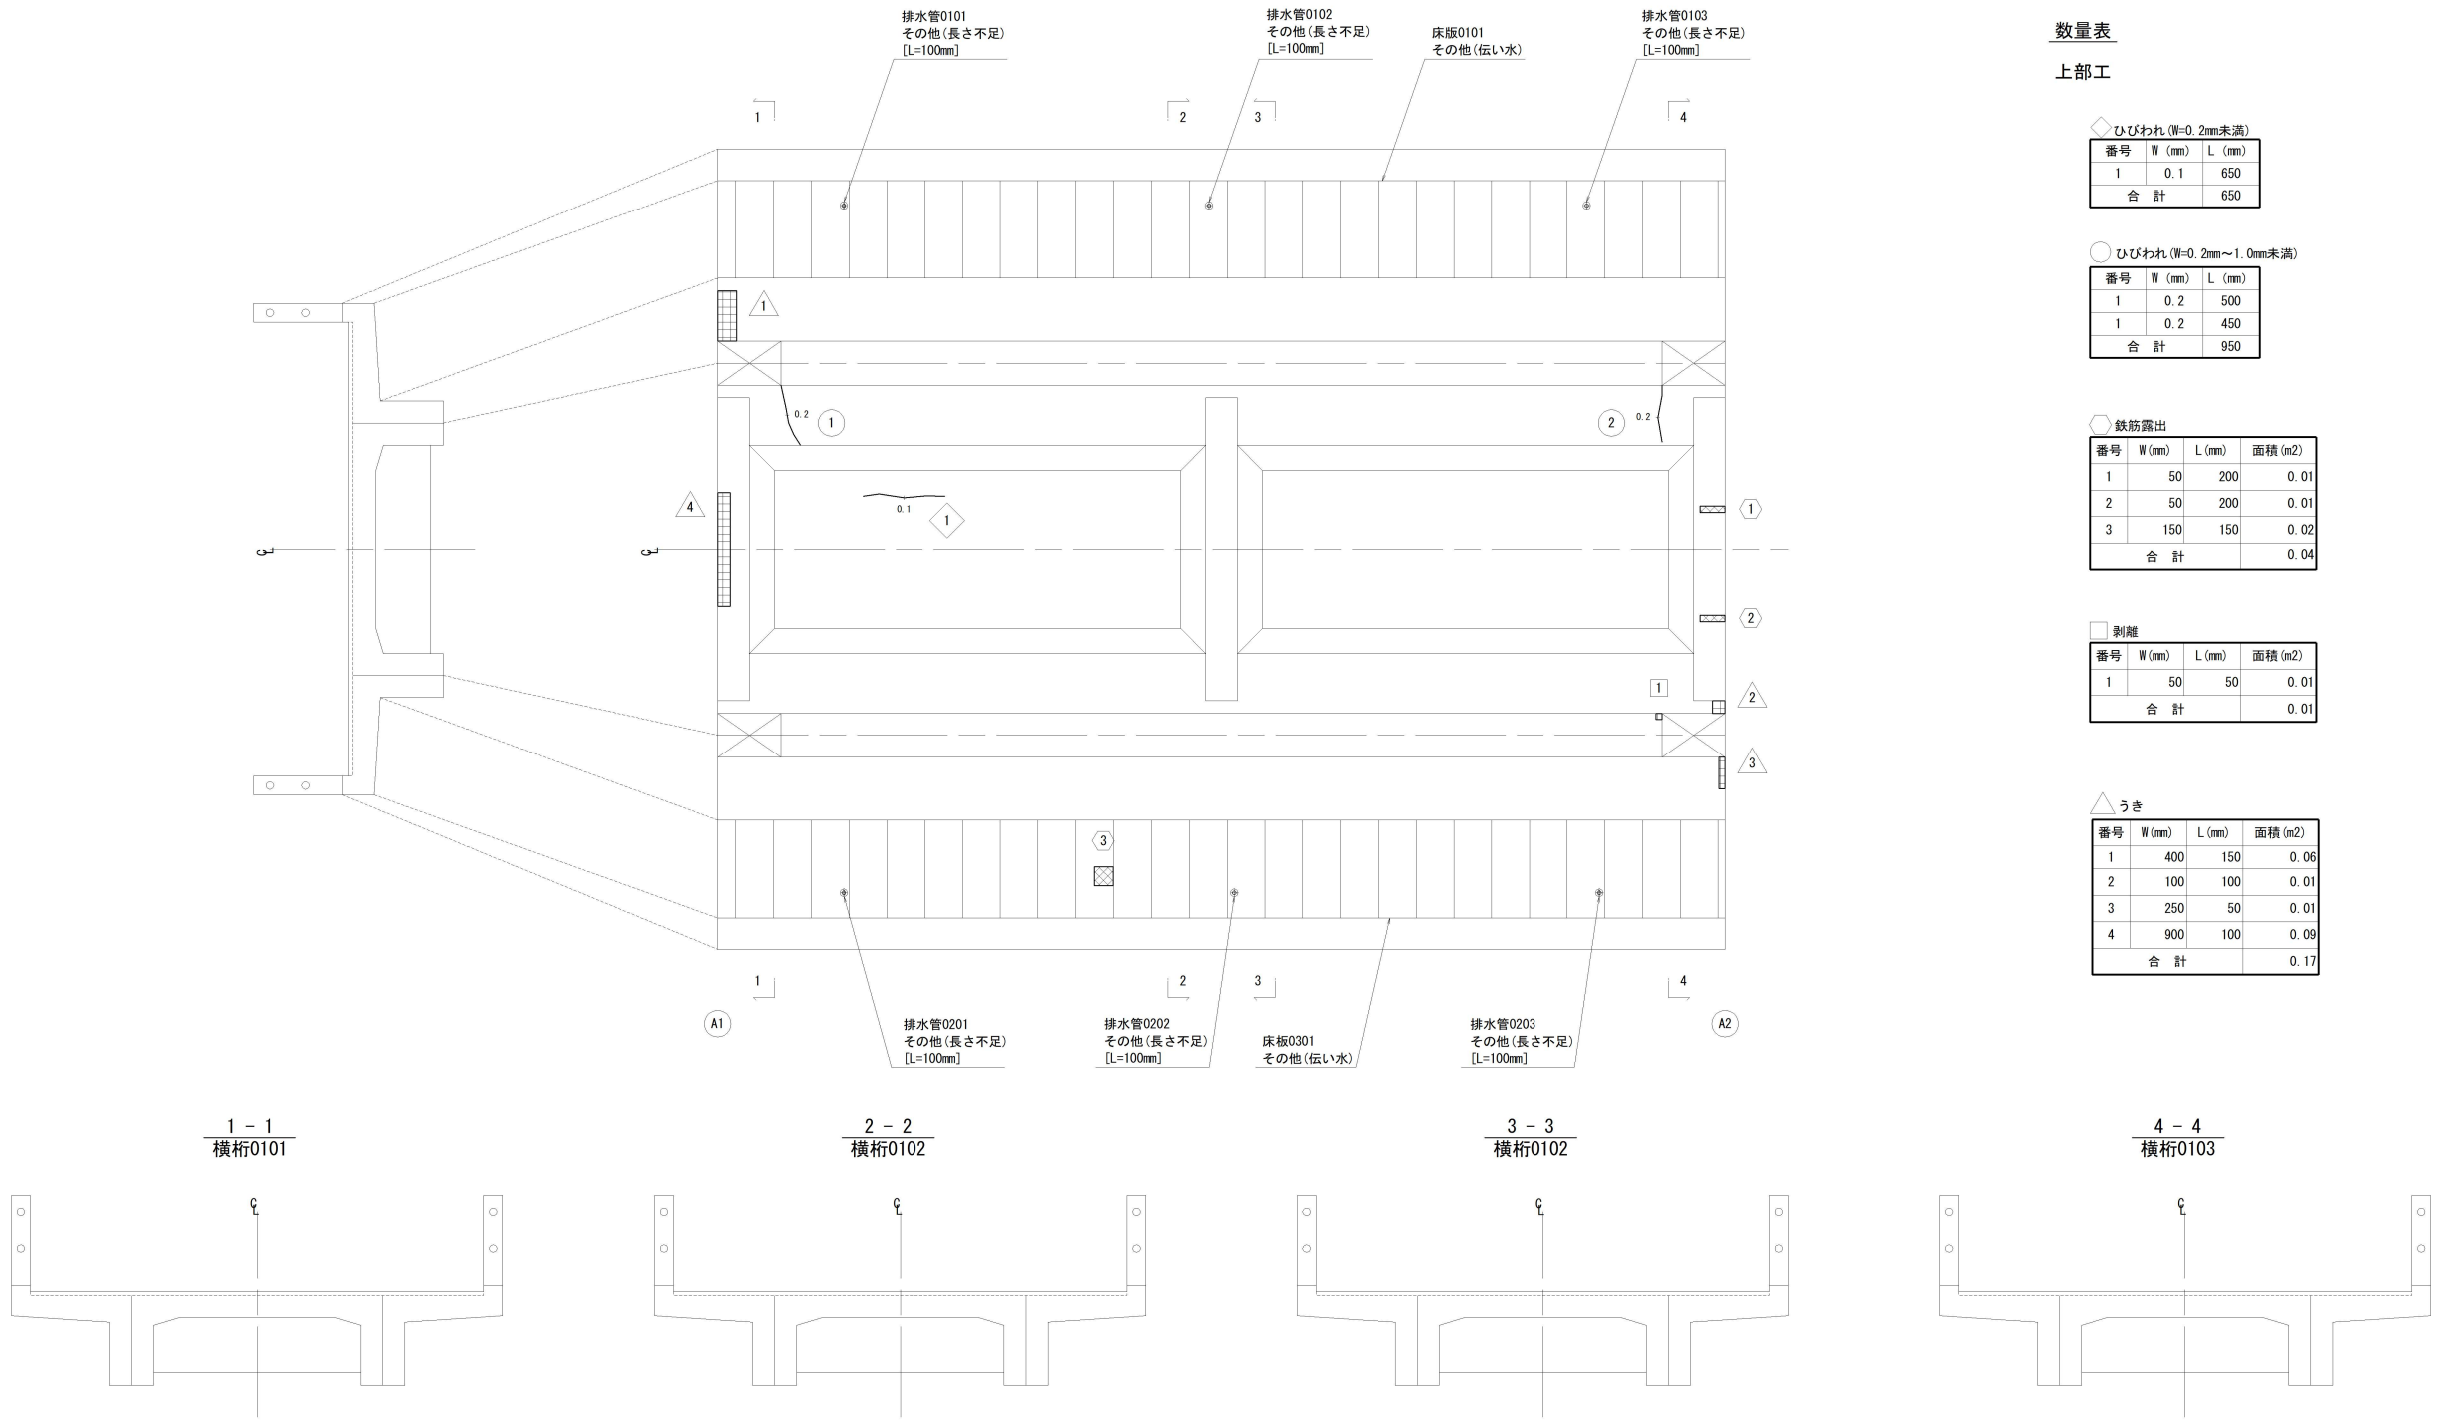

数量表

上部工

ひびわれ (W=0.2mm未満)			
番号	W (mm)	L (mm)	
1	0.1	650	
合 計		650	

ひびわれ (W=0.2mm～1.0mm未満)			
番号	W (mm)	L (mm)	
1	0.2	500	
1	0.2	450	
合 計		950	

鉄筋露出			
番号	W (mm)	L (mm)	面積 (m2)
1	50	200	0.01
2	50	200	0.01
3	150	150	0.02
合 計			0.04

剥離			
番号	W (mm)	L (mm)	面積 (m2)
1	50	50	0.01
合 計			0.01

うき			
番号	W (mm)	L (mm)	面積 (m2)
1	400	150	0.06
2	100	100	0.01
3	250	50	0.01
4	900	100	0.09
合 計			0.17

凡 例

損傷の種類	表 示	損傷の種類	表 示
ひびわれ (幅0.2mm未満)		鉄筋露出	
ひびわれ (幅0.2mm以上～1.0mm未満)		剥 離	
ひびわれ (幅1.0mm以上)		欠 損	
遊離石灰		洗 堀	
う き		その他	

実 施 図

高知県 越知町			
施工年度	令和7年度	工事番号	令6老対第4号
工事名	町道鎌井田桑数線 天神橋修繕工事		
図面名称	(参考図) 損傷展開図 (1/4)		
図面番号	8/13	縮 尺	図 示
路線名	町道鎌井田桑数線		
工事場所	高知県高岡郡越知町	鎌井田本村	