



構 造 図 (4)

U型側溝 S=1:20  
(NO. 1+10.0付近復旧)  
(L=4.0m)

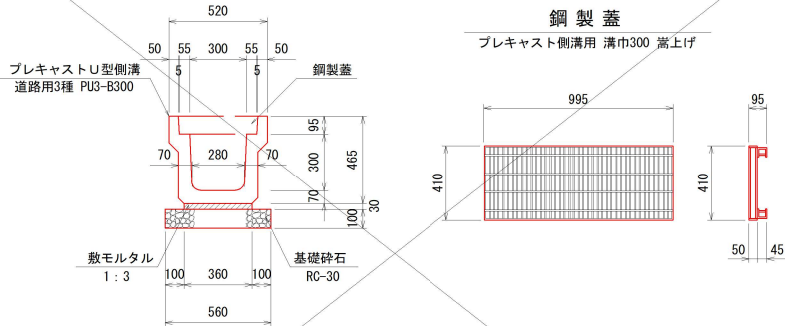


U型側溝 材料表		10.0m当り			
種 別	規 格	単 位	数 量	備 考	
プレキャストU型側溝	道路用3種 PU3-B300-H300	個	5.00		
敷モルタル	1:3	m <sup>3</sup>	0.11		
基礎砕石	RC-30 t=100	m <sup>2</sup>	5.60		
プレキャスト側溝用鋼製蓋	プレキャスト側溝用 溝巾300 嵩上げ	枚	10.0		

2号自由勾配側溝 S=1:10  
(NO. 2+14.5付近復旧)  
(L=4.0m)

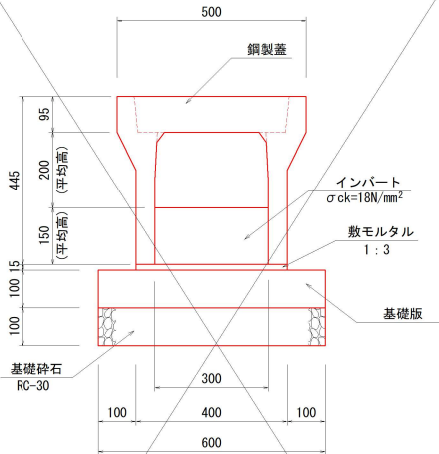


2号自由勾配側溝 材料表		10m当り			
種 別	規 格	単 位	数 量	備 考	
自由勾配側溝	300×300	個	5.00		
基礎版	幅600 (t=10cm)	枚	5.00		
基礎砕石	RC-40 (t=10cm)	m <sup>2</sup>	6.00		
敷モルタル	1:3	m <sup>3</sup>	0.06		
インバート	σck=18N/mm <sup>2</sup>	m <sup>3</sup>	0.45		
自由勾配側溝用鋼製蓋	溝巾300 T-14	枚	5.00		

3号自由勾配側溝 S=1:10  
(NO. 12+9.5付近復旧)  
(L=6.5m)

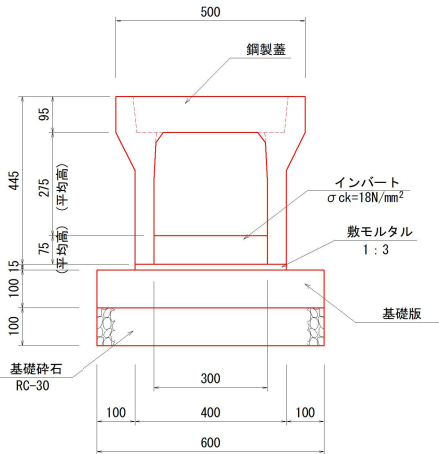


3号自由勾配側溝 材料表		10m当り			
種 別	規 格	単 位	数 量	備 考	
自由勾配側溝	300×300	個	5.00		
基礎版	幅600 (t=10cm)	枚	5.00		
基礎砕石	RC-40 (t=10cm)	m <sup>2</sup>	6.00		
敷モルタル	1:3	m <sup>3</sup>	0.06		
インバート	σck=18N/mm <sup>2</sup>	m <sup>3</sup>	0.23		
自由勾配側溝用鋼製蓋	溝巾300 T-14	枚	5.00		

舗装構成 S=1:10

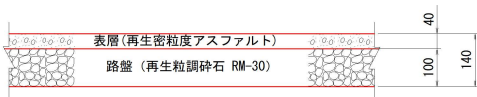


L型側溝 S=1:10  
(NO. 12+16.8付近復旧)  
(L=2.4m)  
(NO. 16+11.4付近復旧)  
(L=1.8m)

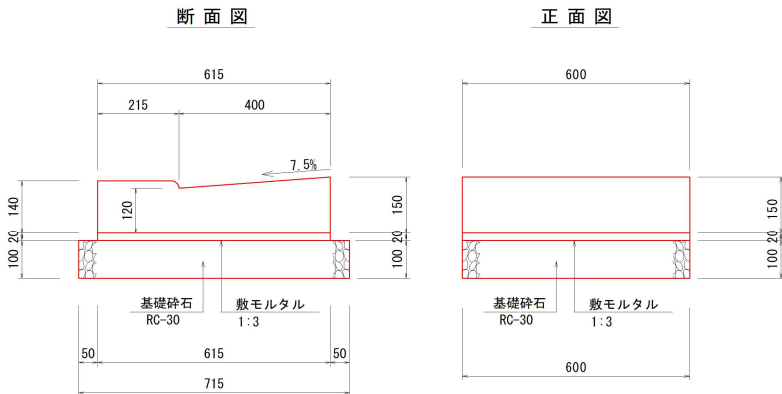


L型側溝 材料表		10.0m当り			
種 別	規 格	単 位	数 量	備 考	
L型側溝	境界ブロック付 歩行者用	個	16.67		
敷モルタル	1:3	m <sup>3</sup>	0.12		
基礎砕石	RC-30 t=100	m <sup>2</sup>	7.15		

地先境界ブロック S=1:10

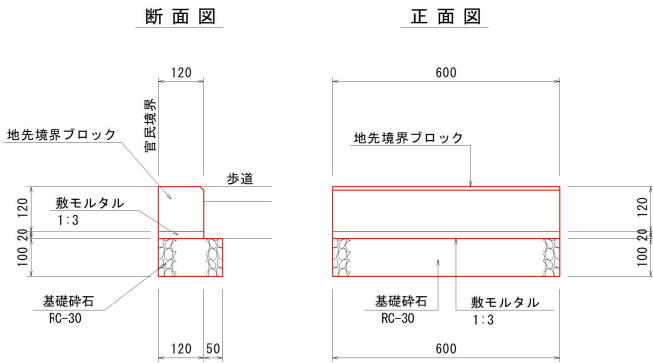

地先境界ブロック 材料表		10.0m当り			
種 別	規 格	単 位	数 量	備 考	
地先境界ブロック	120×120×600	個	16.67		
敷モルタル	1:3	m <sup>3</sup>	0.02		
基礎砕石	RC-30 t=100	m <sup>2</sup>	1.70		

復旧擁壁 S=1:50  
(EP付近復旧)  
(L=2.8m)

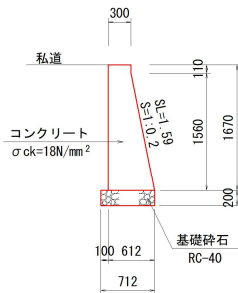

復旧擁壁 材料表		10m当り			
種 別	規 格	単 位	数 量	備 考	
コンクリート	σck=18N/mm <sup>2</sup>	m <sup>3</sup>	7.44		
型 枠	一般型枠	m <sup>2</sup>	33.70		
基礎砕石	RC-40 (t=20cm)	m <sup>2</sup>	7.12		

実施図

高知県 越知町			
工事種別	農補 第1号 築池地区 築池防災対策工事		
図面名称	構造図 (4)	縮尺	図示
路線河川名	町道柴尾1号線ほか		
工事箇所	高知県 高岡郡 越知町 柴尾		
		図面 番号	10 12