



構 造 図 (2)

角型U字溝 S=1:20

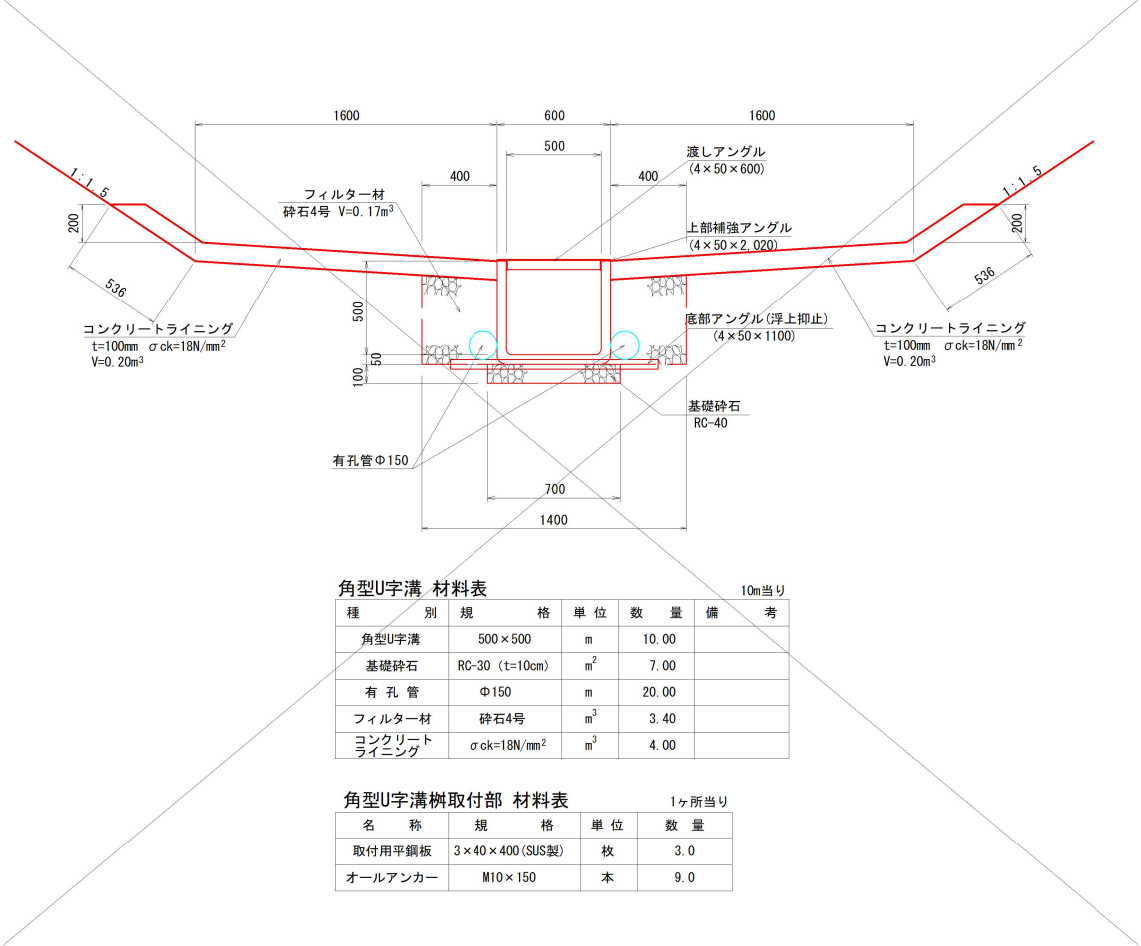


高耐圧ポリエチレン管割付け参考図 S=1:500

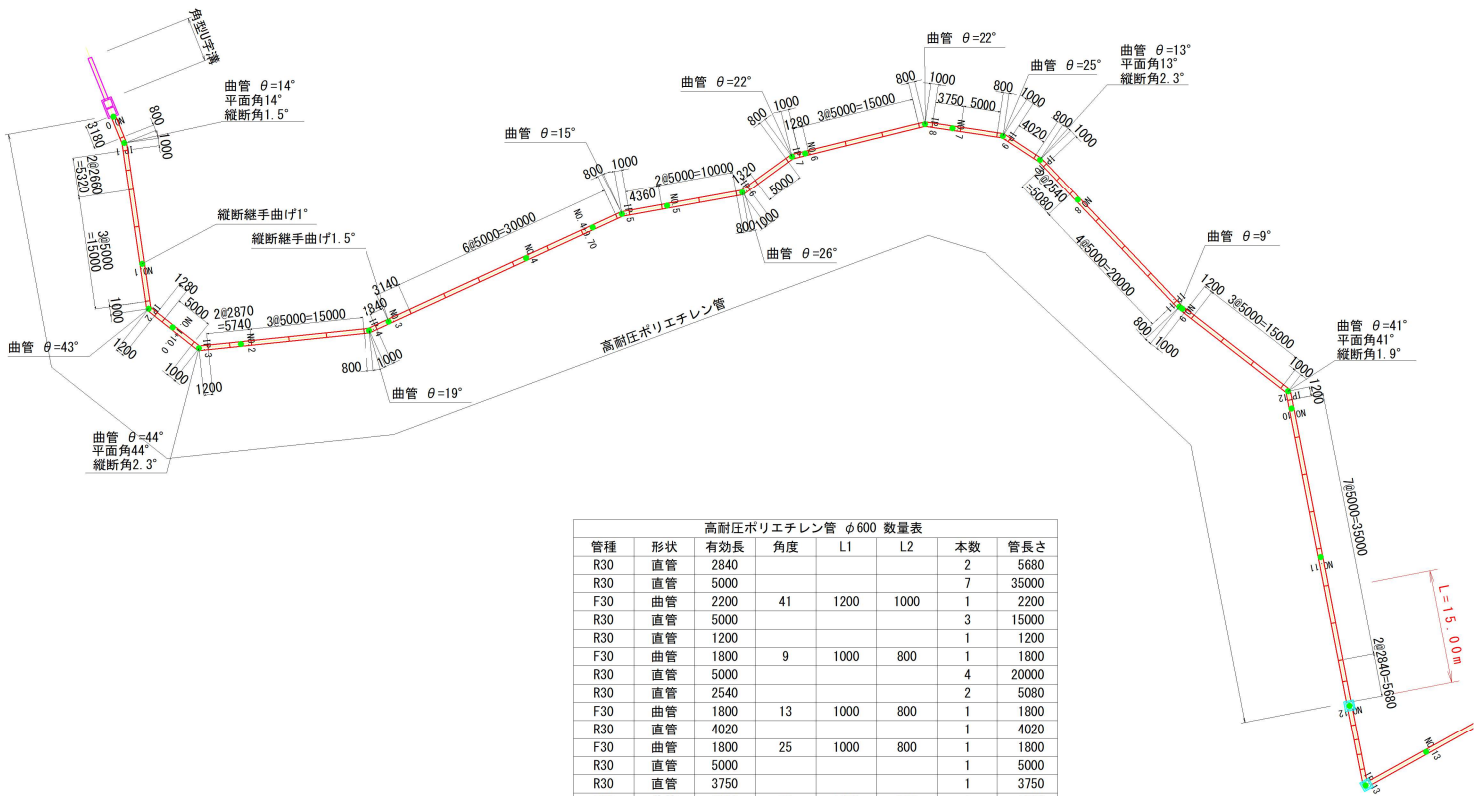


高耐圧ポリエチレン管

断面図 S=1:50

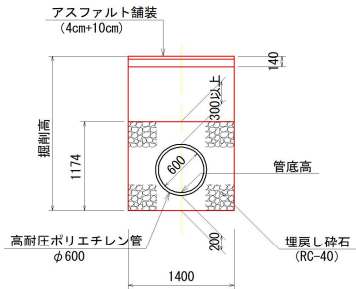

参考図 S=1:—

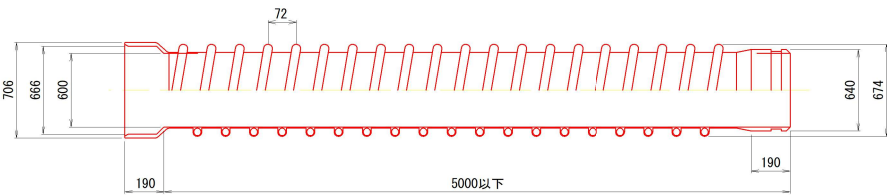

高耐圧ポリエチレン管 材料表						10m当り			
種	別	規	格	単	位	数	量	備	考
高耐圧ポリエチレン管		φ	600	m		10.00			
埋戻し砕石		RC-40		m <sup>3</sup>		12.87			

実施図

高知県 越知町			
工事種別	農補 第1号 築池地区 築池防災対策工事		
図面名称	構造図 (2)	縮尺	図示
路線河川名	町道築尾1号線ほか		
工事箇所	高知県 高岡郡 越知町 築尾		
		図面 番号	8 12