


展開図

S=1:50

2号舗装止 (H=700)


重力式擁壁

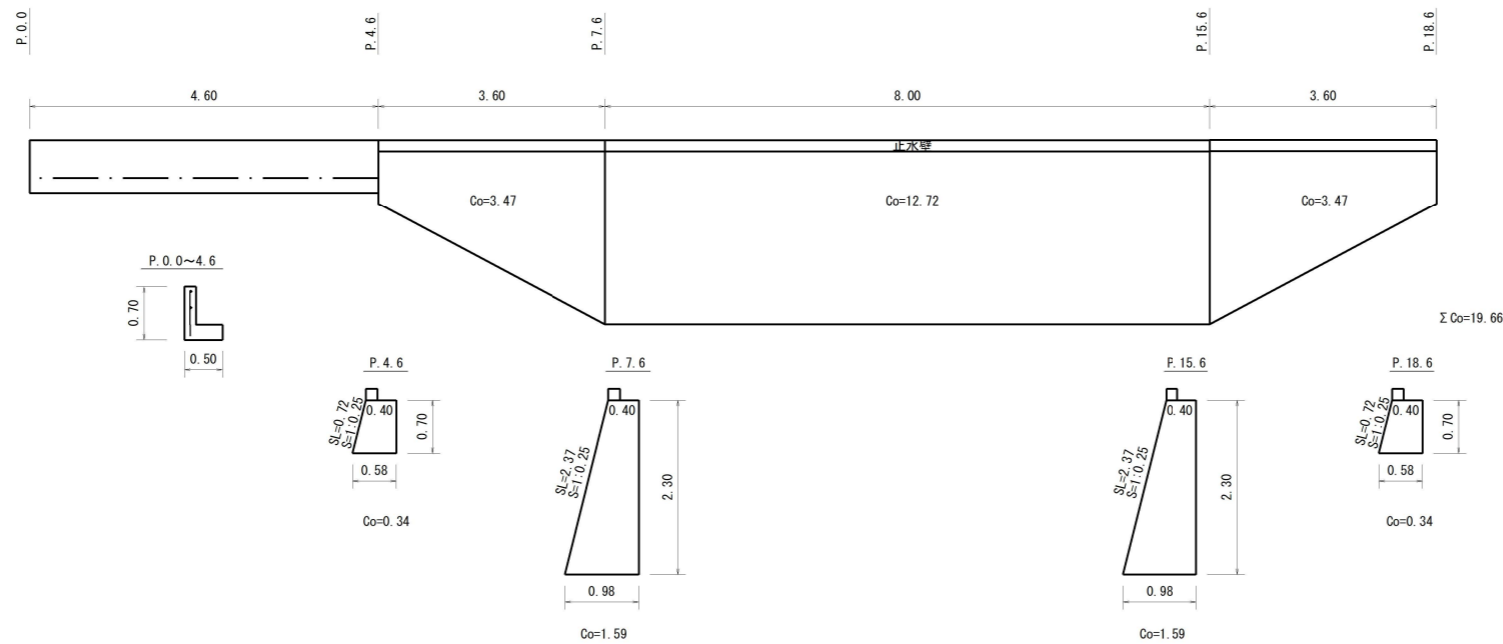

As舗装取壊



As舗装

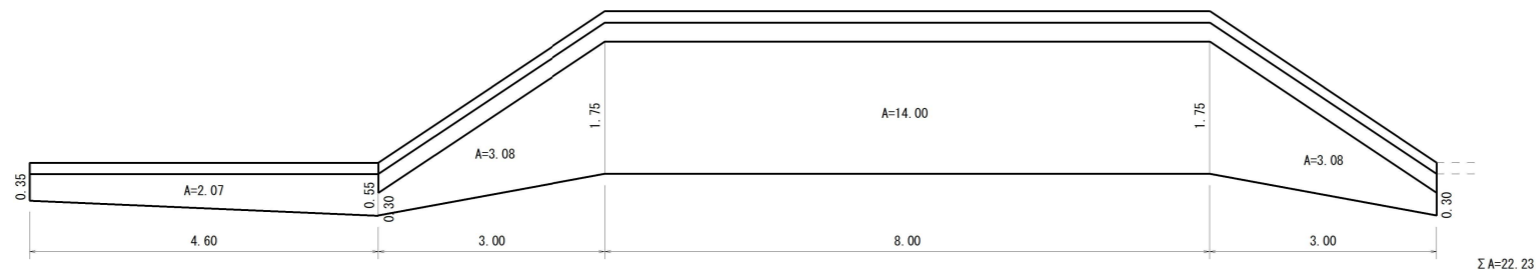

実施図

高知県		越知町	
施工年度	令和7年度	工事番号	令7防安第32号
工事名	町道桐ノ窪1号線防災・安全対策交付金工事		
図面名称	展開図		
図面番号	2/2	縮尺	図示
路線名	町道桐ノ窪1号線		
工事場所	高知県高岡郡越知町	横島北 (深瀬)	