
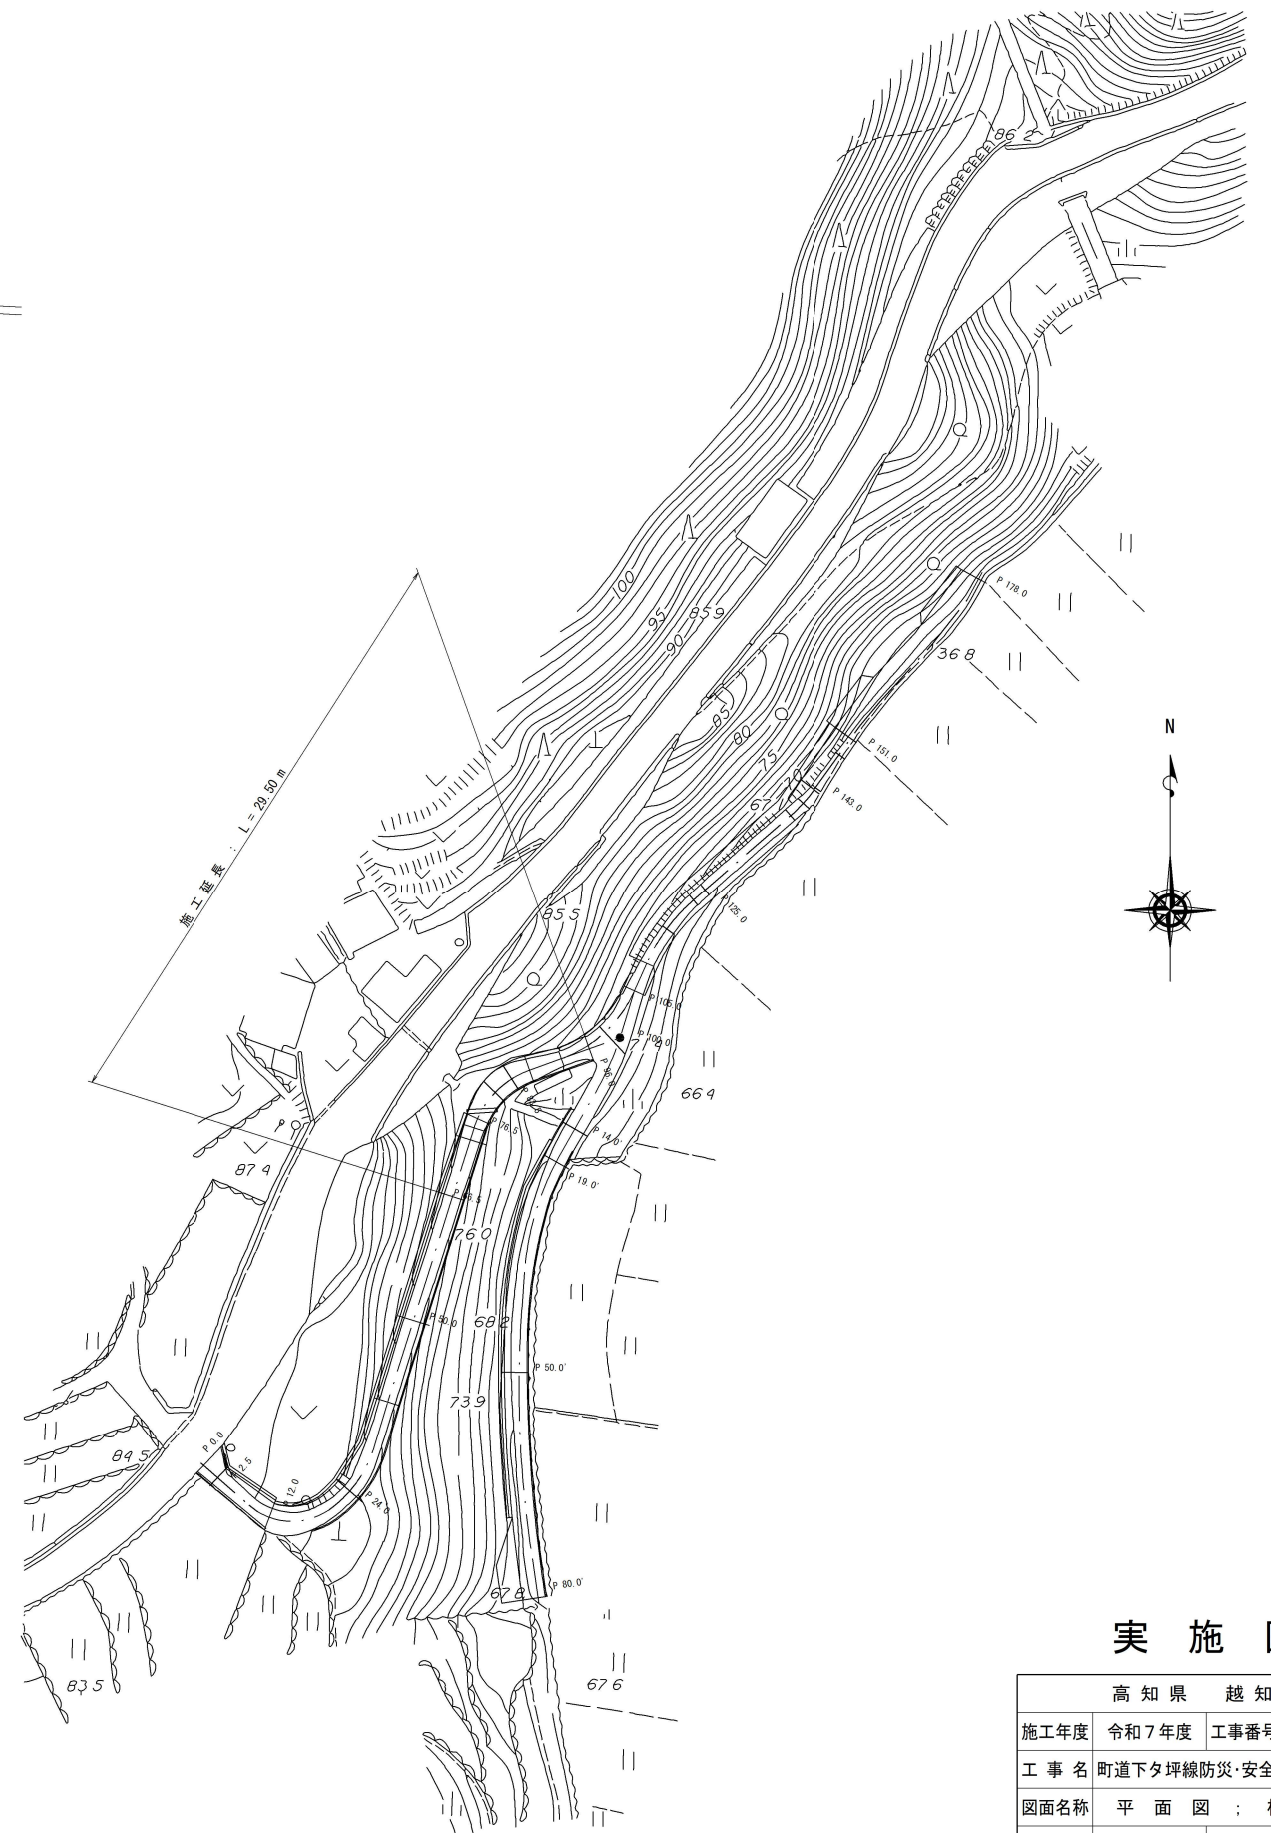
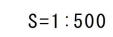
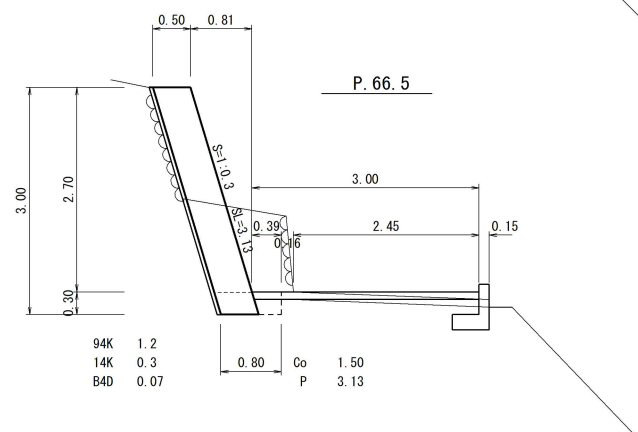
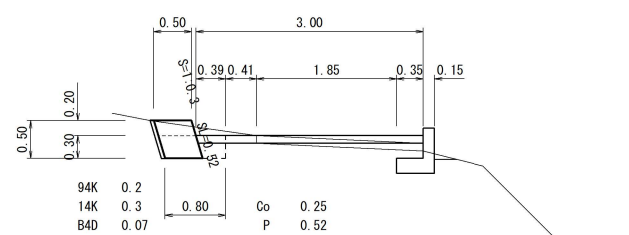
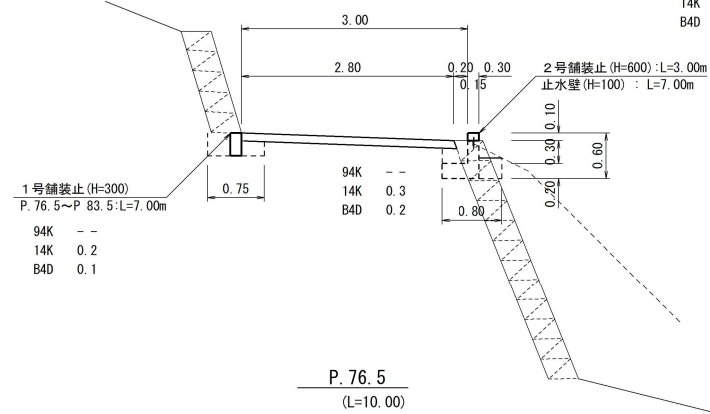
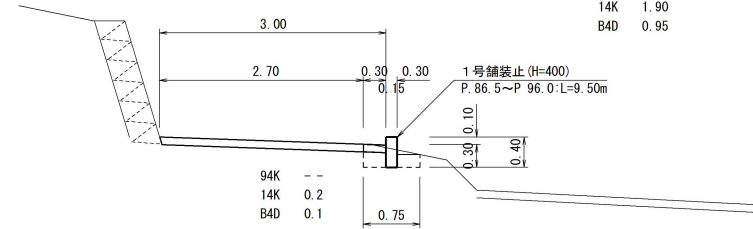


S=1 : 50

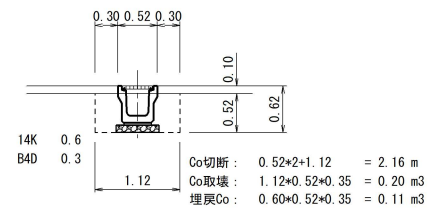

	高 知 県	越 知 町
施工年度	令和 7 年度	工事番号 令7防安第33号
工 事 名	町道下夕坪線防災・安全対策交付金工事	
図面名称	平 面 図 ； 横 断 図	
図面番号	1 / 2	縮 尺      図 示
路 線 名	町 道 下 夕 坪 線	
工事場所	高知県 高岡郡 越知町 五味（下夕坪）	