



$S = 1 : 50$

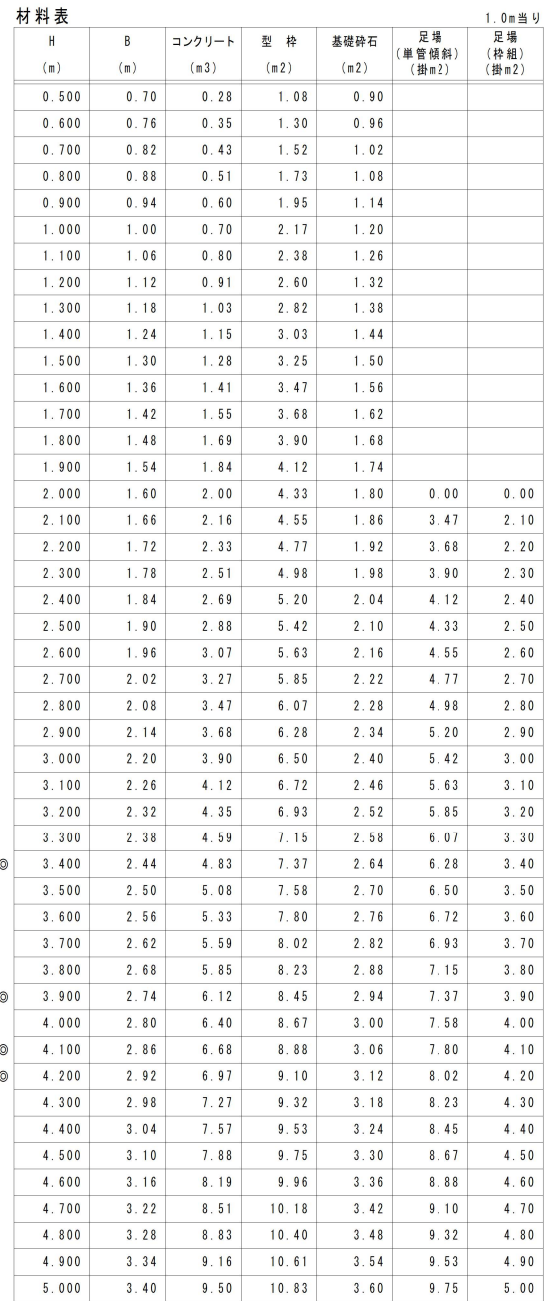

$S = 1 : 100$

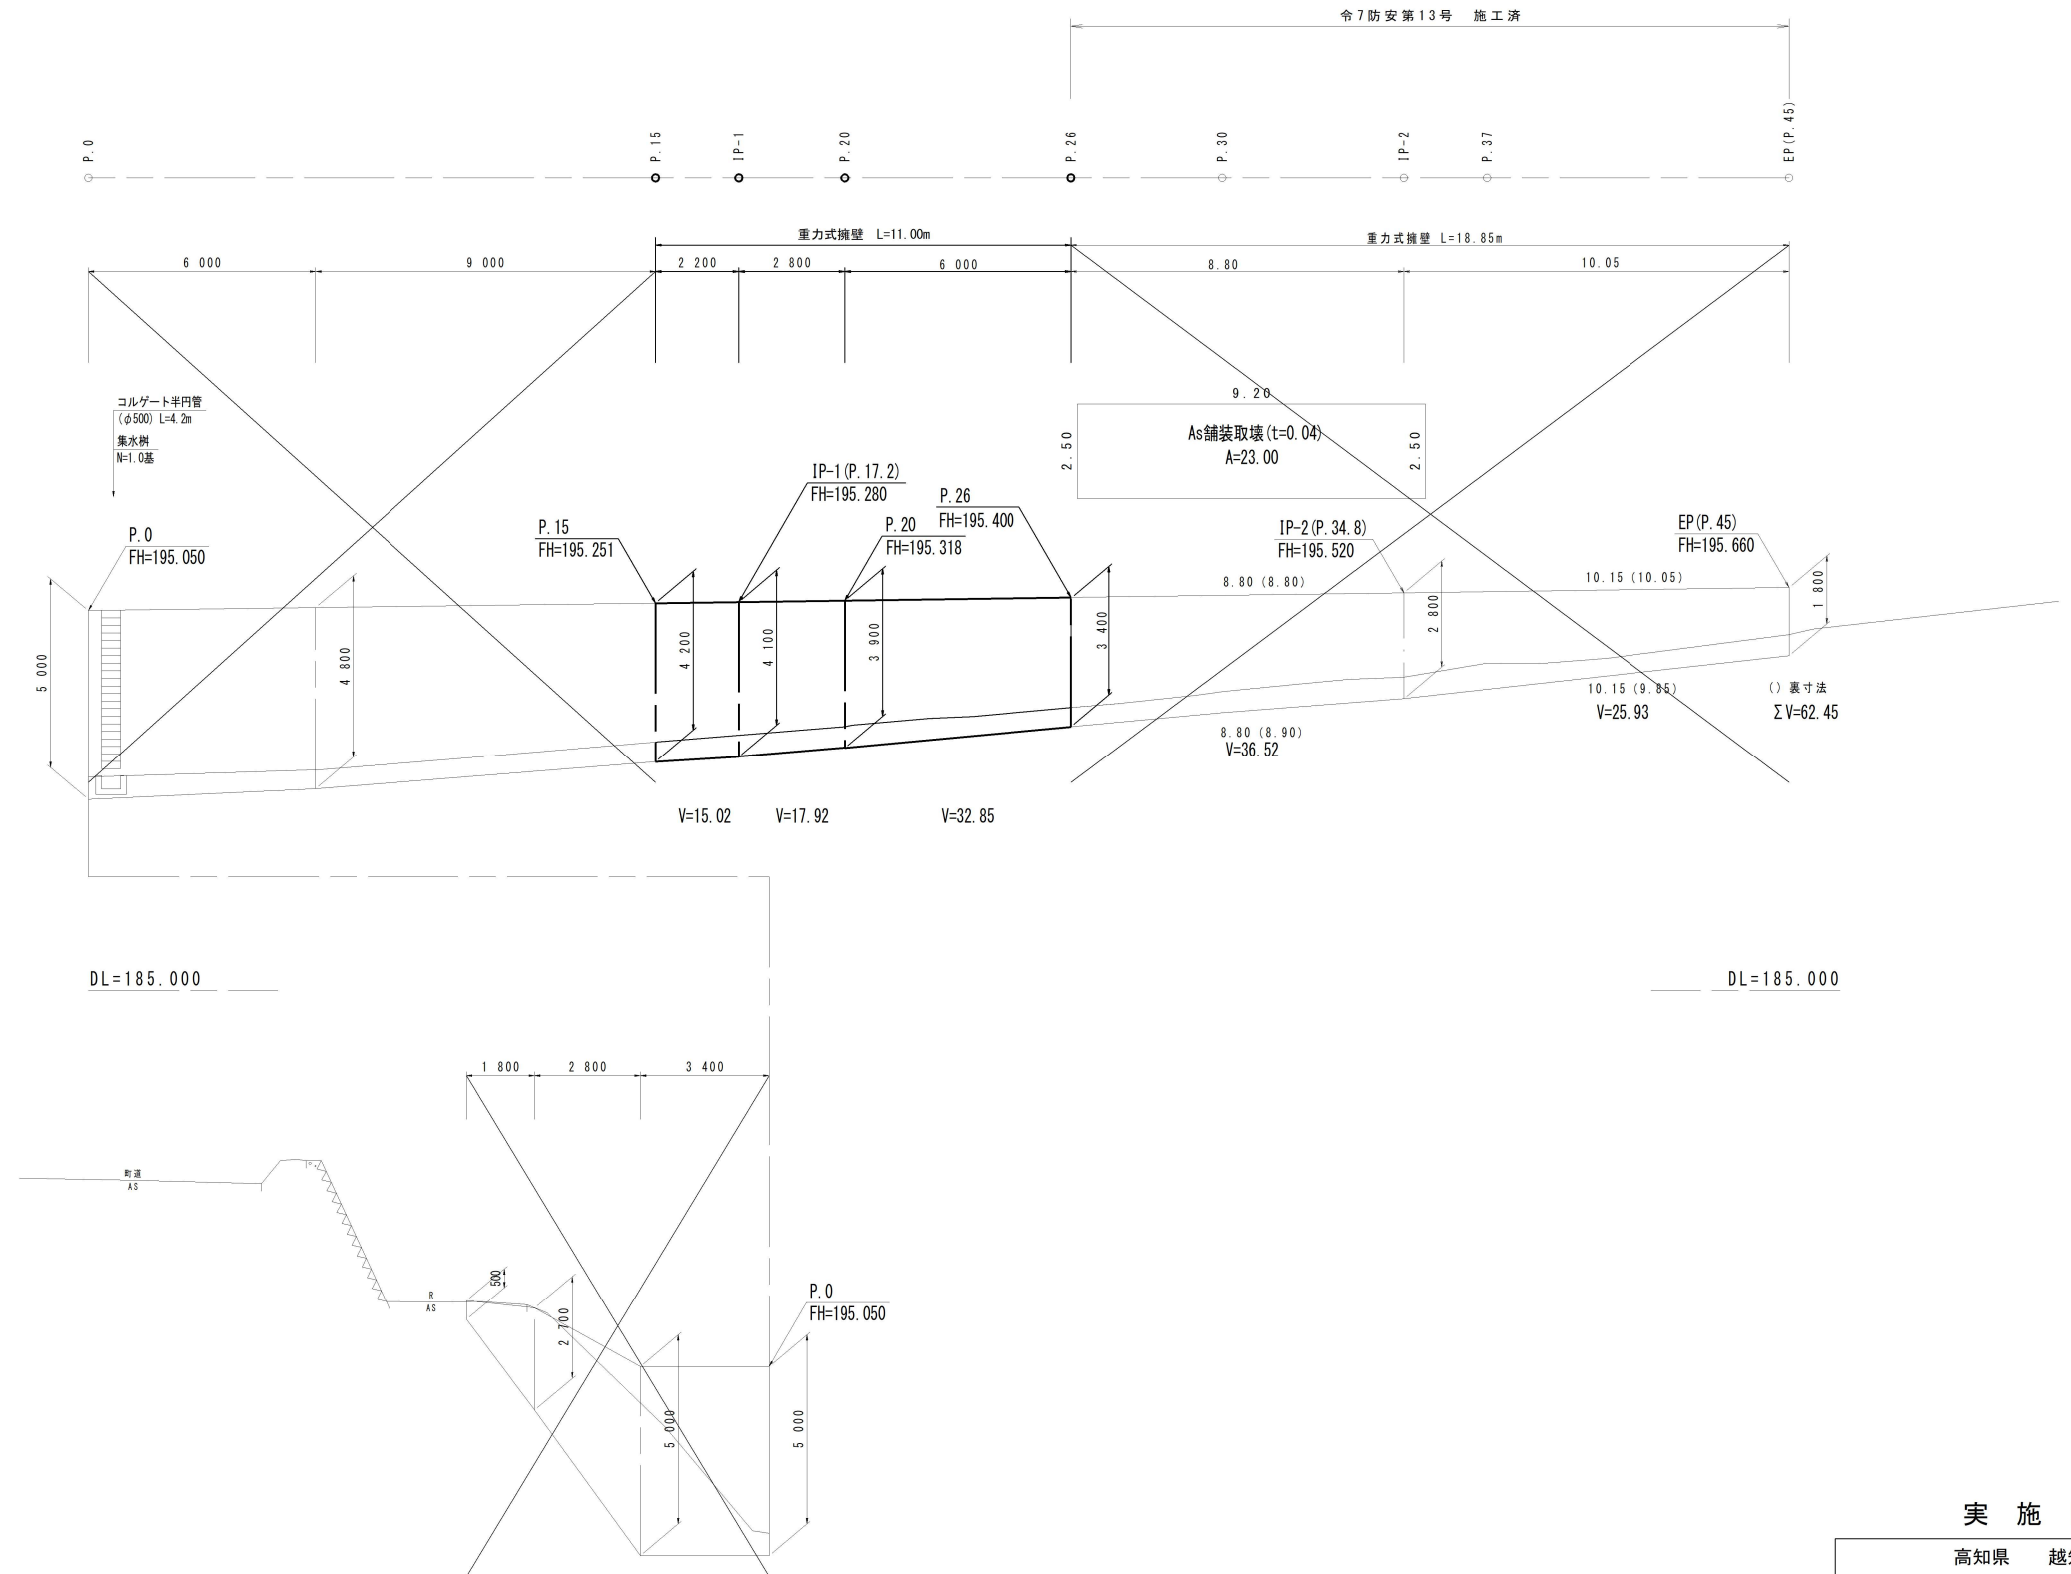

高知県		越知町	
施工年度	令和7年度	工事番号	令7防安第37号
工事名	町道山室線防災・安全対策交付金工事②		
図面名称	展開図・構造図		
図面番号	3/4	縮尺	図 示
路線名	町道山室線		
工事場所	高知県高岡郡越知町		越知甲(10区)