



別紙3_無線アクセスポイント取り付け場所
【本庁舎 1階】

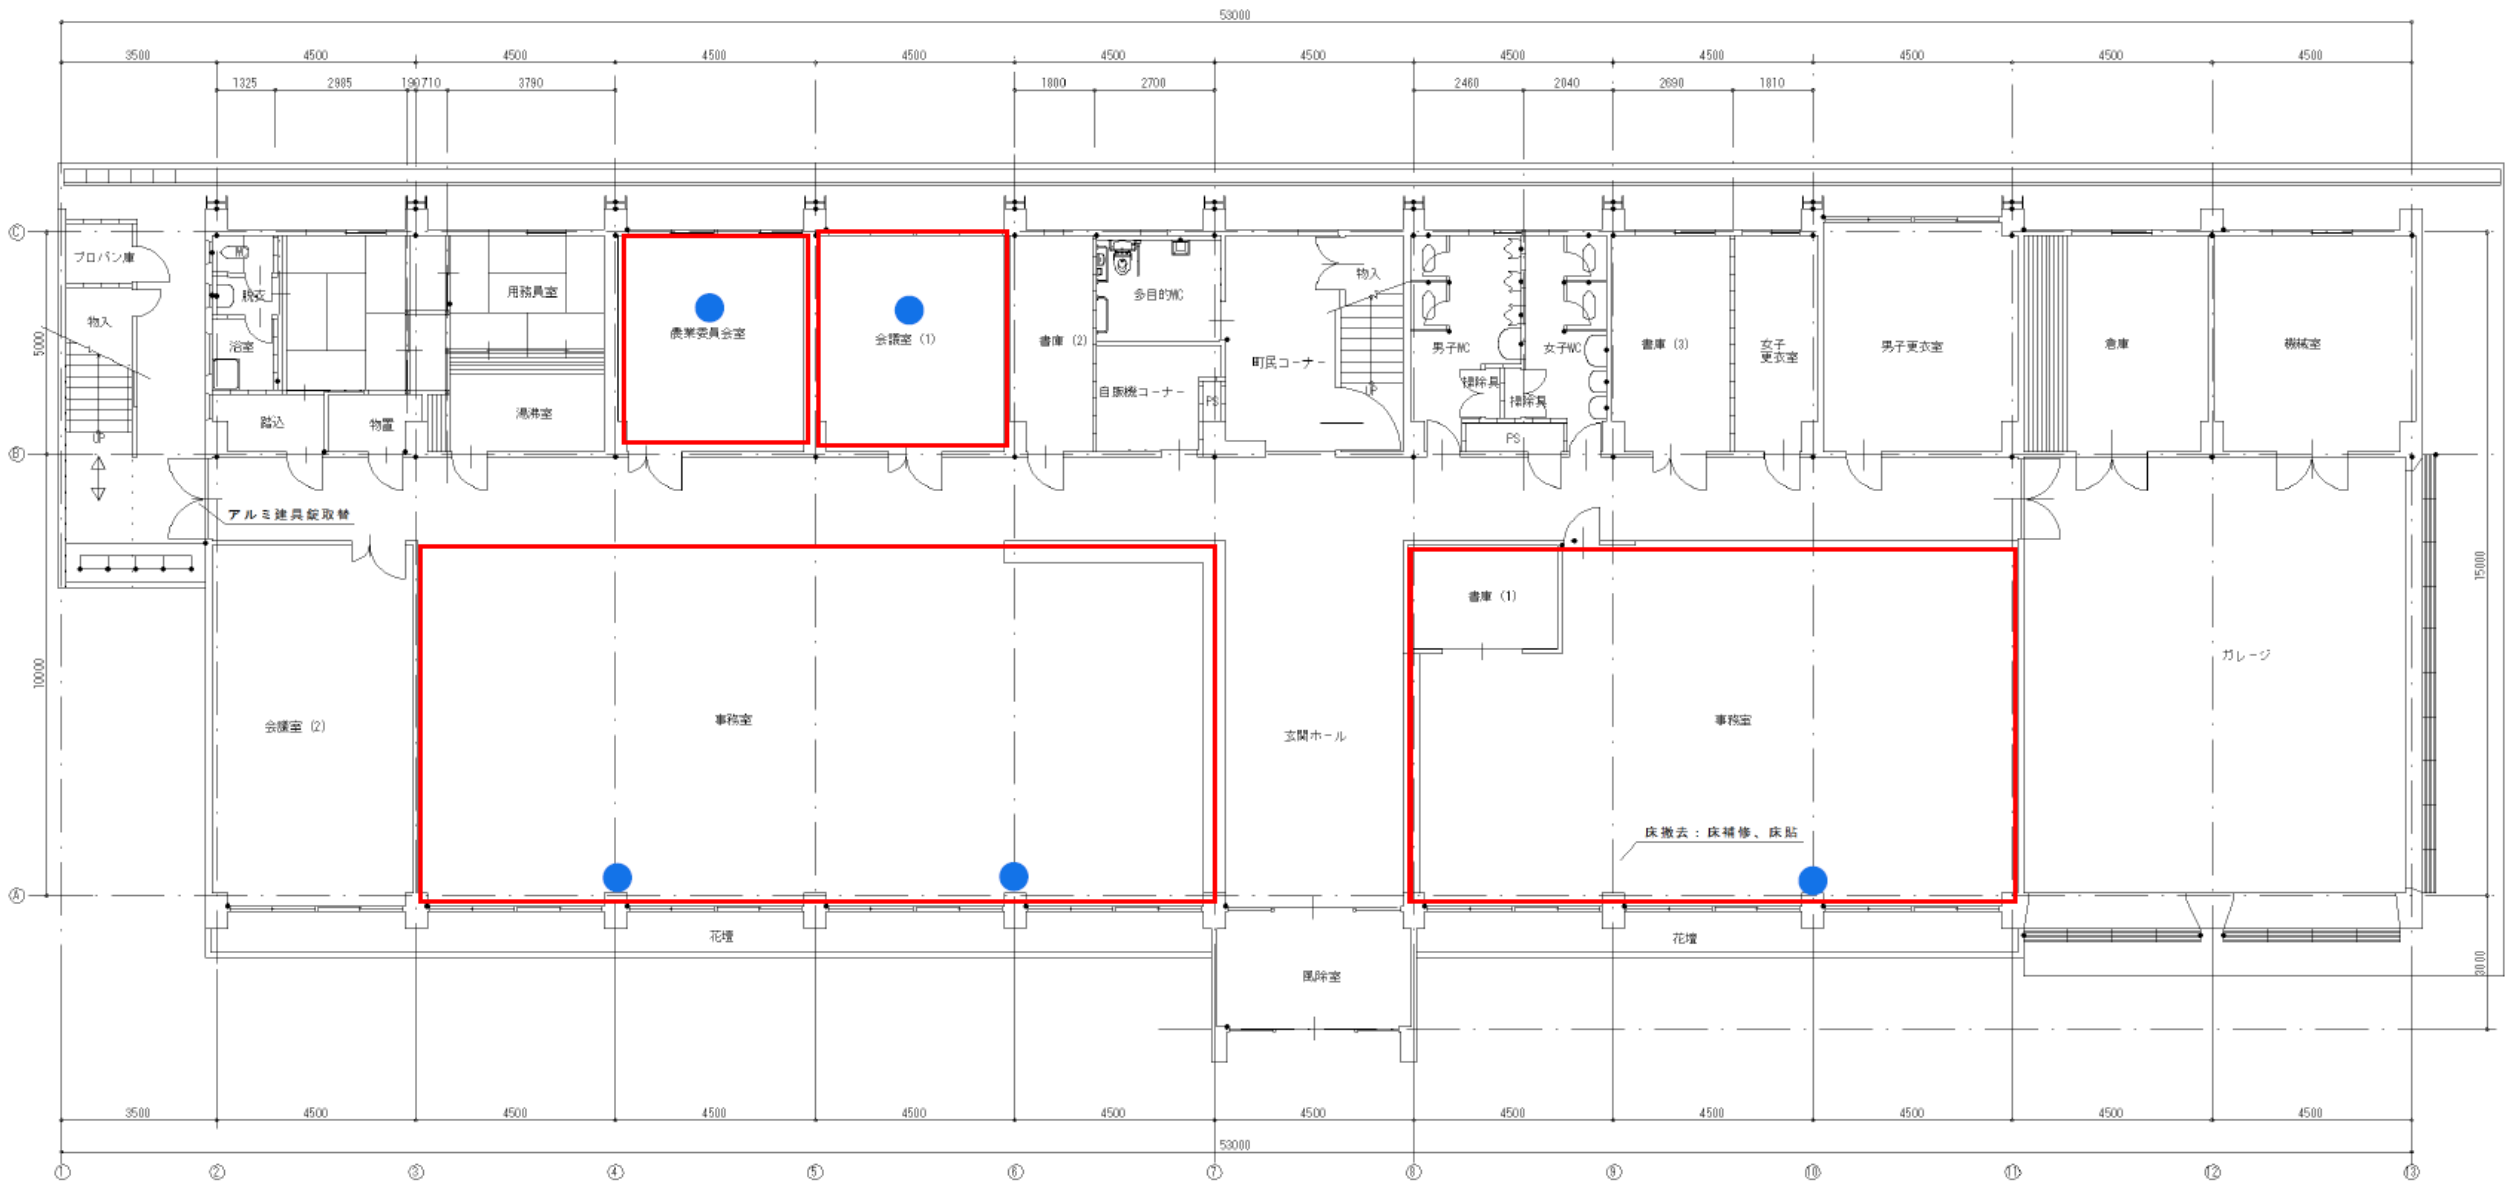

別紙3_無線アクセスポイント取り付け場所
【本庁舎2階】

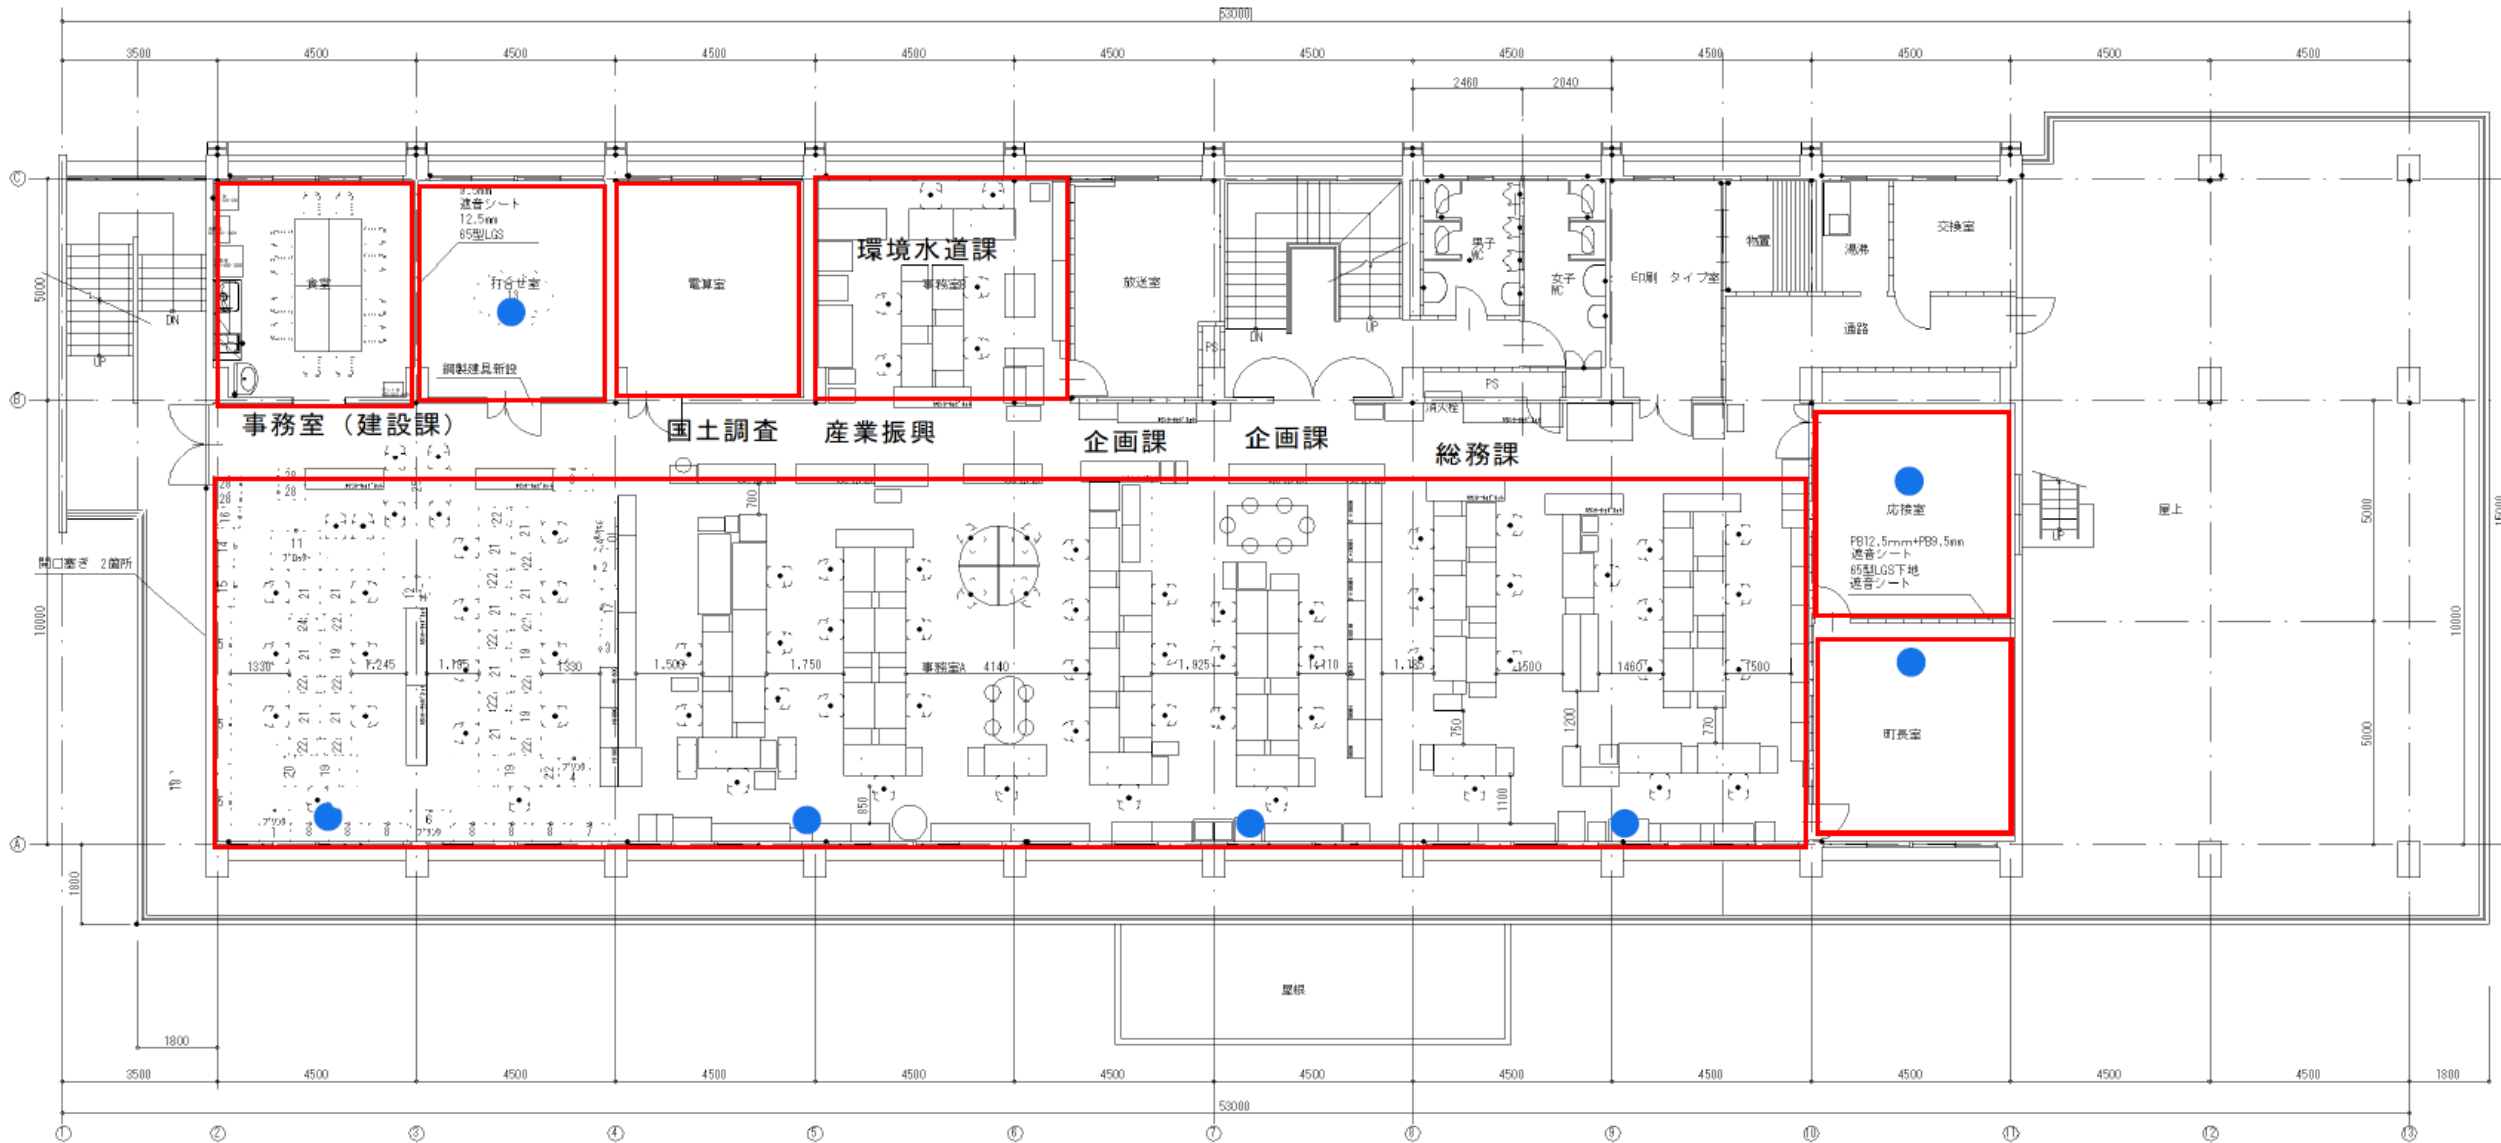

別紙3_無線アクセスポイント取り付け場所
【本庁舎3階】

